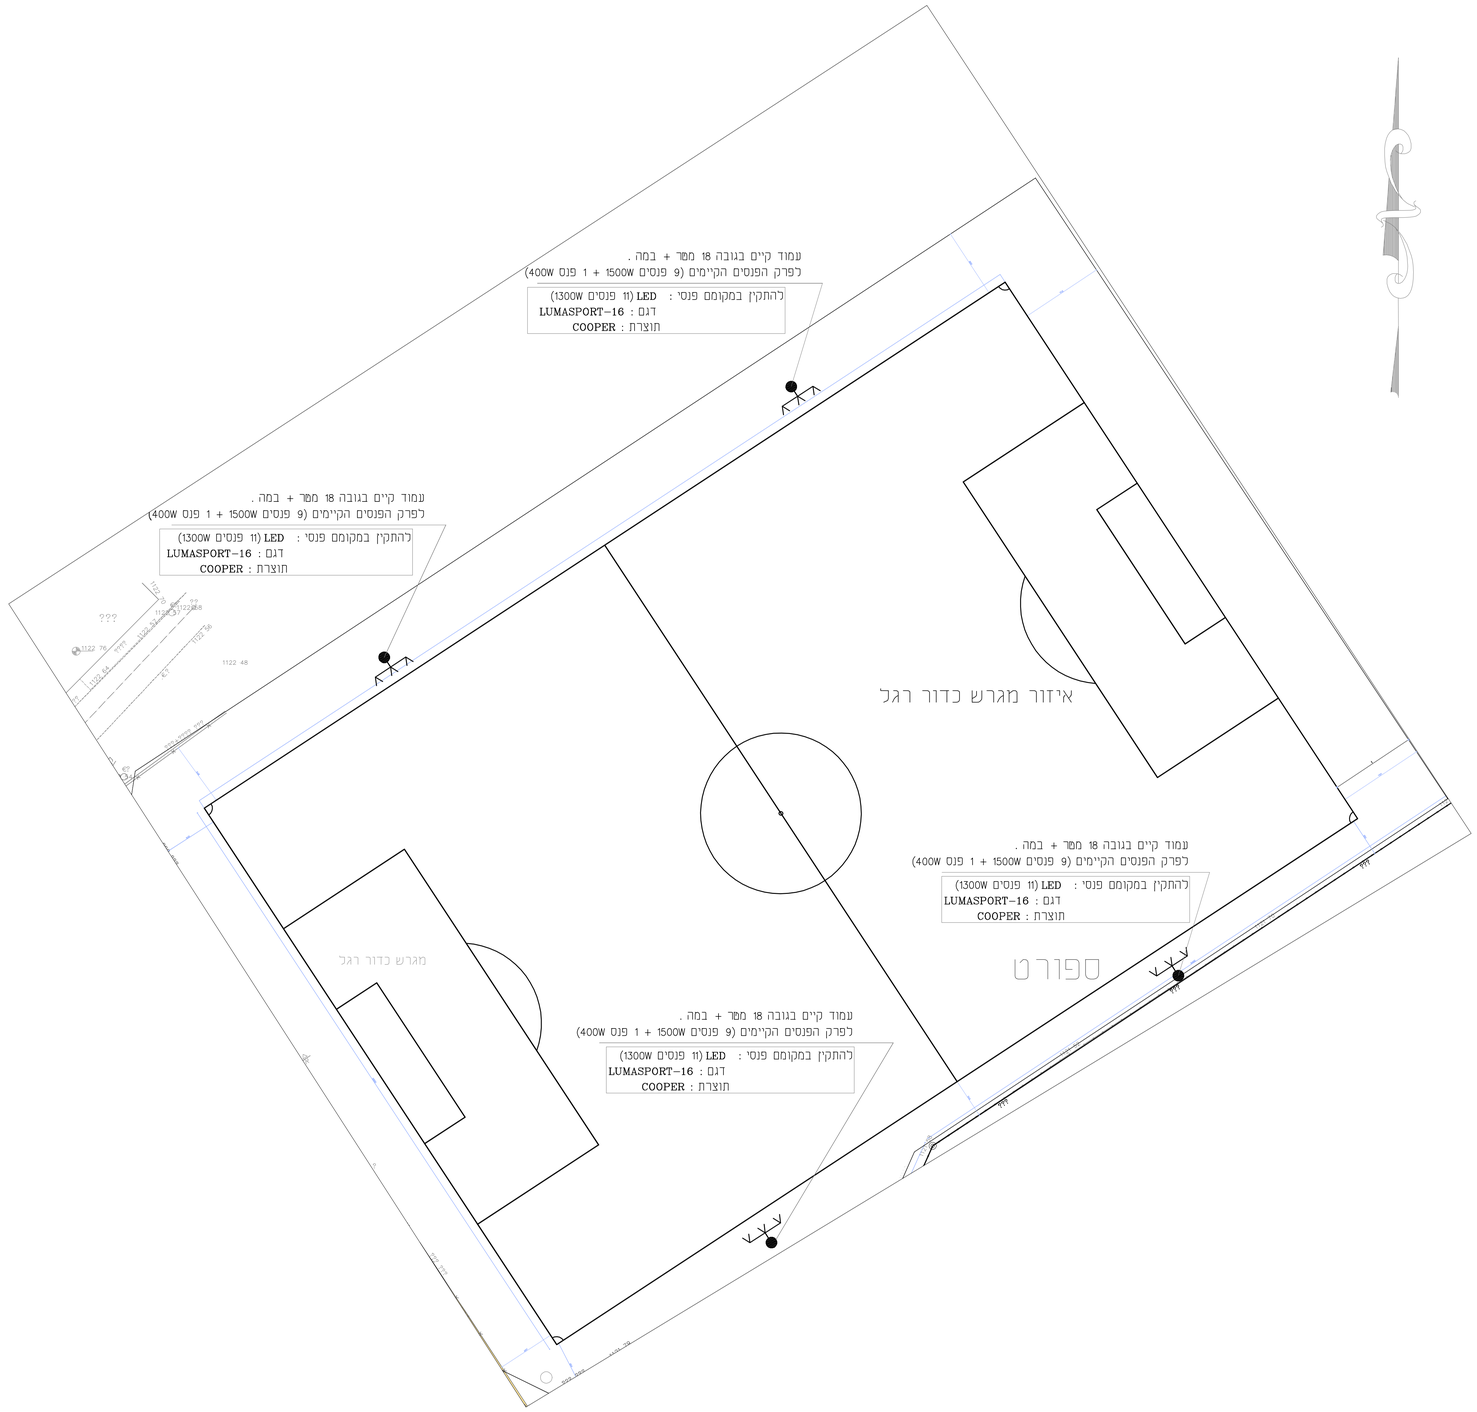

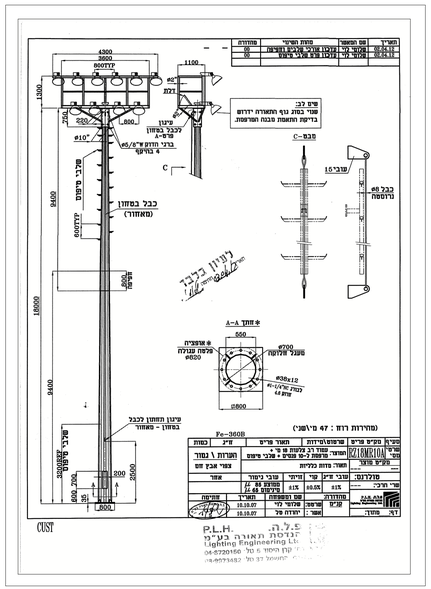

עמוד תאורה קיים

			2
			1
26.01.2023	חוסין	הכנת תוכנית	מס׳
	ביצע	מהות השינוי	

שינויים

פרויקט:
מגרש כדוררגל-מגדל שמס

שם גליון:
שדרוג מתקן תאורה

מזמין העבודה:
מועצה מקומית מגדל שמס

קנ"מ :	מספר גליון : 1
שם קובץ :	235-1
שם תיקיה :	235

מהדורה :	1	למכרז

קיש חוסין - מהנדס חשמל
בוקעאתא 12437 ת.ד 3287 רמה"ג
טלפקס: 04-6983298 נייד: 050-6543677
hk11655@gmail.com

תאריך	אישר	בדק	שרטט	תכנן
26.01.2023	חוסין	חוסין	חוסין	חוסין