
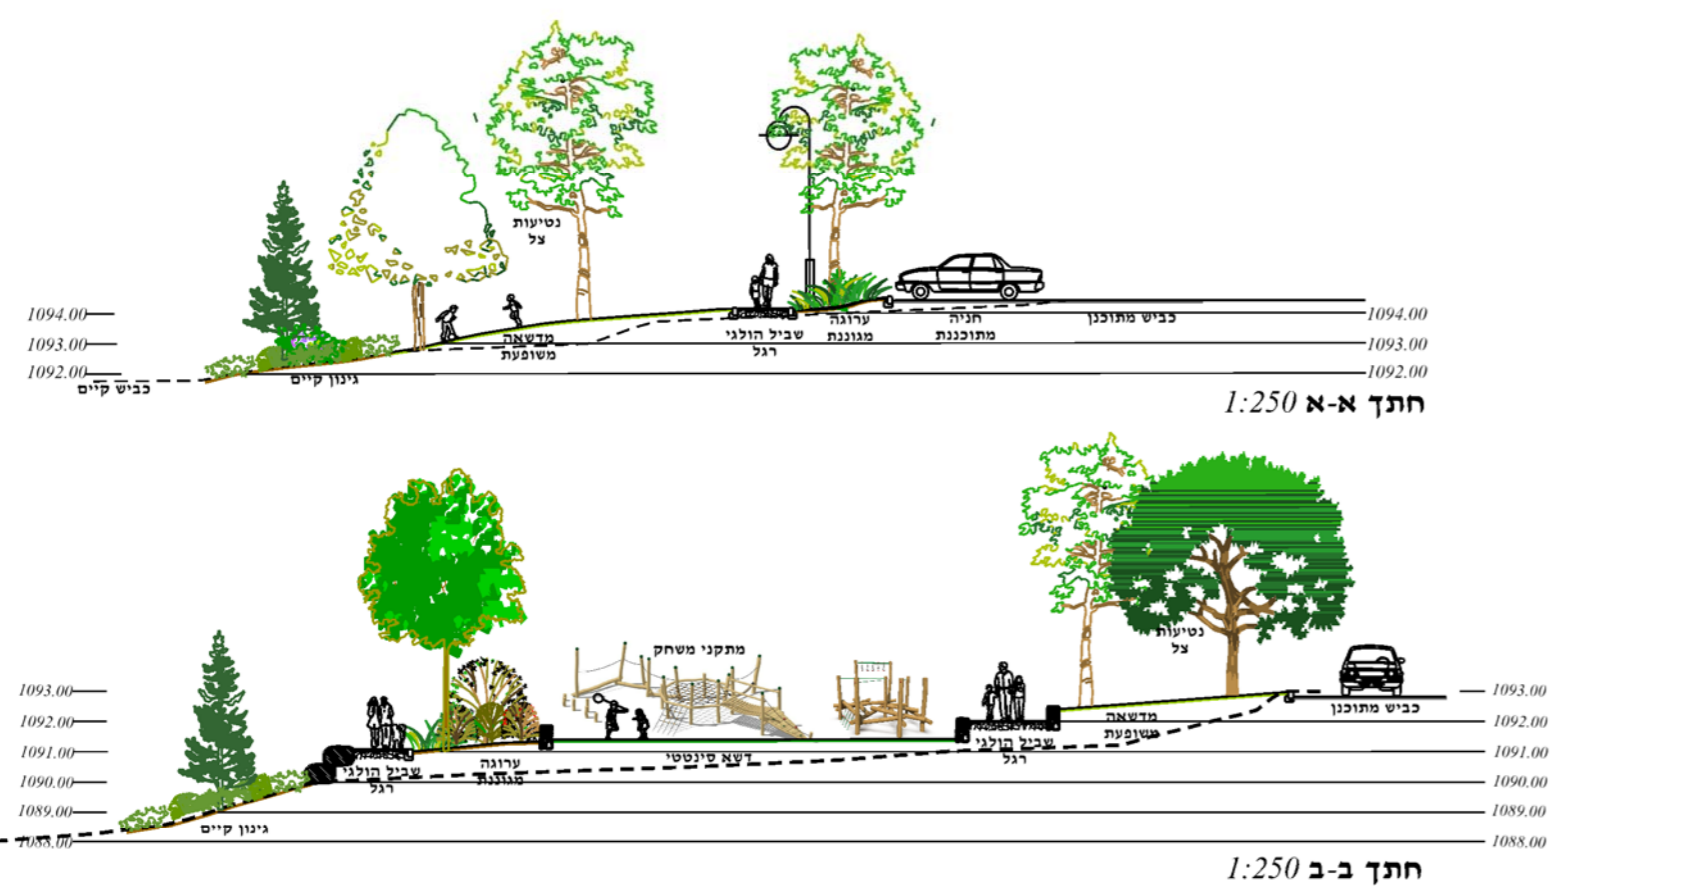
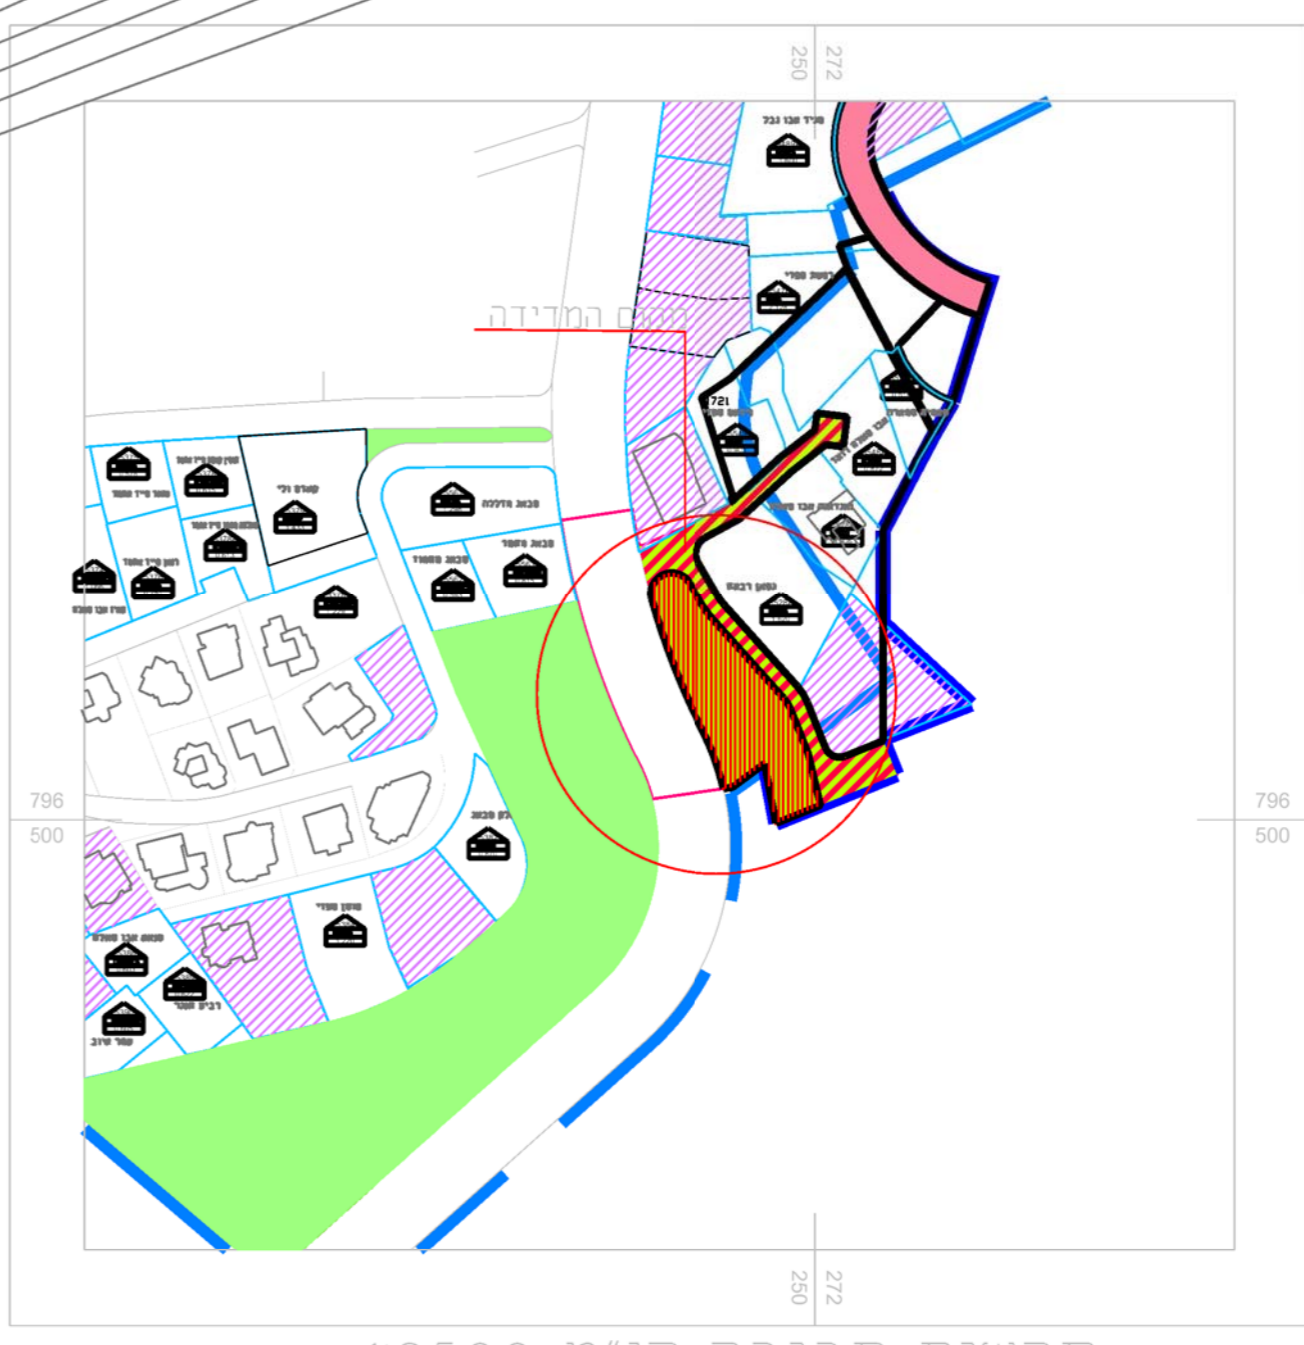


מפה מדידה להיתר בנייה

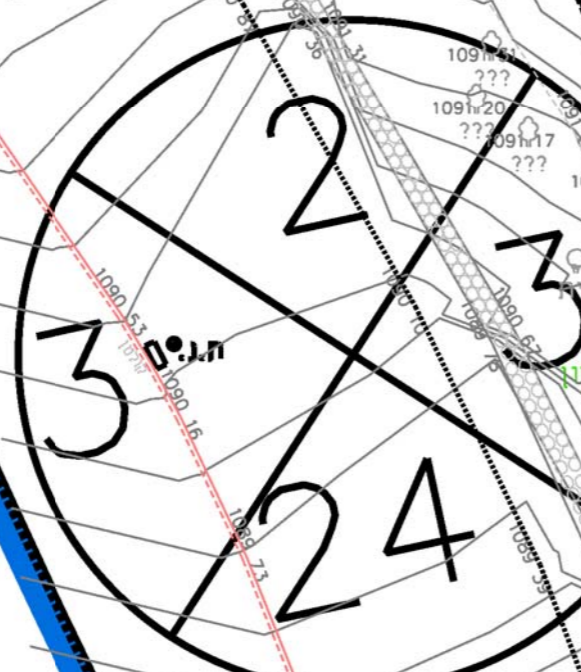

שנים וחוספית		לעין	
<input type="checkbox"/>	תחריר	<input type="checkbox"/>	לכיצוע
מחוריה		צמן	
0			
שם המוסד: מ.מ. מגידל שמש			
שם המדיקט: כניסה דרומית מגידל שמש			
שם התכנית: תכנית פיתוח כללית וחתיכים			
מספר הפרויקט: 1476	מספר הגיליון: 100		
קב"מ: 1:250	תאריך: 03.09.23	אדריכל אחראי: ערן געש	
קב"מ: 1:250		קב"מ: 1:250	