

מקרא :

☒ עמוד זווית חדש 90/110

⊞ שלישיית נתיכי קרניים

⊞ מגן ברק

⊞ שנאי שמן

⊞ מנתק בעומס עם מנוף ידני

□ עמוד תעלה

○ עמוד עץ

● עמוד בטון

--- קו מ"ג עילי

— קבל מ"ג תת קרקעי

▲ ראש כבל מ"ג

11.07.2024	חוסין	הכנת תוכנית	2
03.01.2024	חוסין	הכנת תוכנית	1
מס'	ביצע	מהות השינוי	תאריך
שינויים			

פרויקט: **מגידל שמס**

שם גליון: **תשתית ותחנות חדשות במתח גבוה**

מזמין העבודה: **מועצה מקומית מגידל שמס**


קני"מ: מספר גליון: **3**

שם קובץ: 2405-6 MV1 .dwg
שם תיקיה: F:\SDNAR\2405-6-????-????-???\T-4-9-24\T-4-9-2


מהדורה: **2** למכרז

קיש חוסין - מהנדס חשמל
 בוקעאתא 12437 ת.ד. 3287 רמה"ג
 טלפקס: 04-6983298 נייד: 050-6543677
 hk11655@gmail.com

תאריך	אישר	בדק	שרטט	תכנן
3.09.2024	חוסין	חוסין	חוסין	חוסין

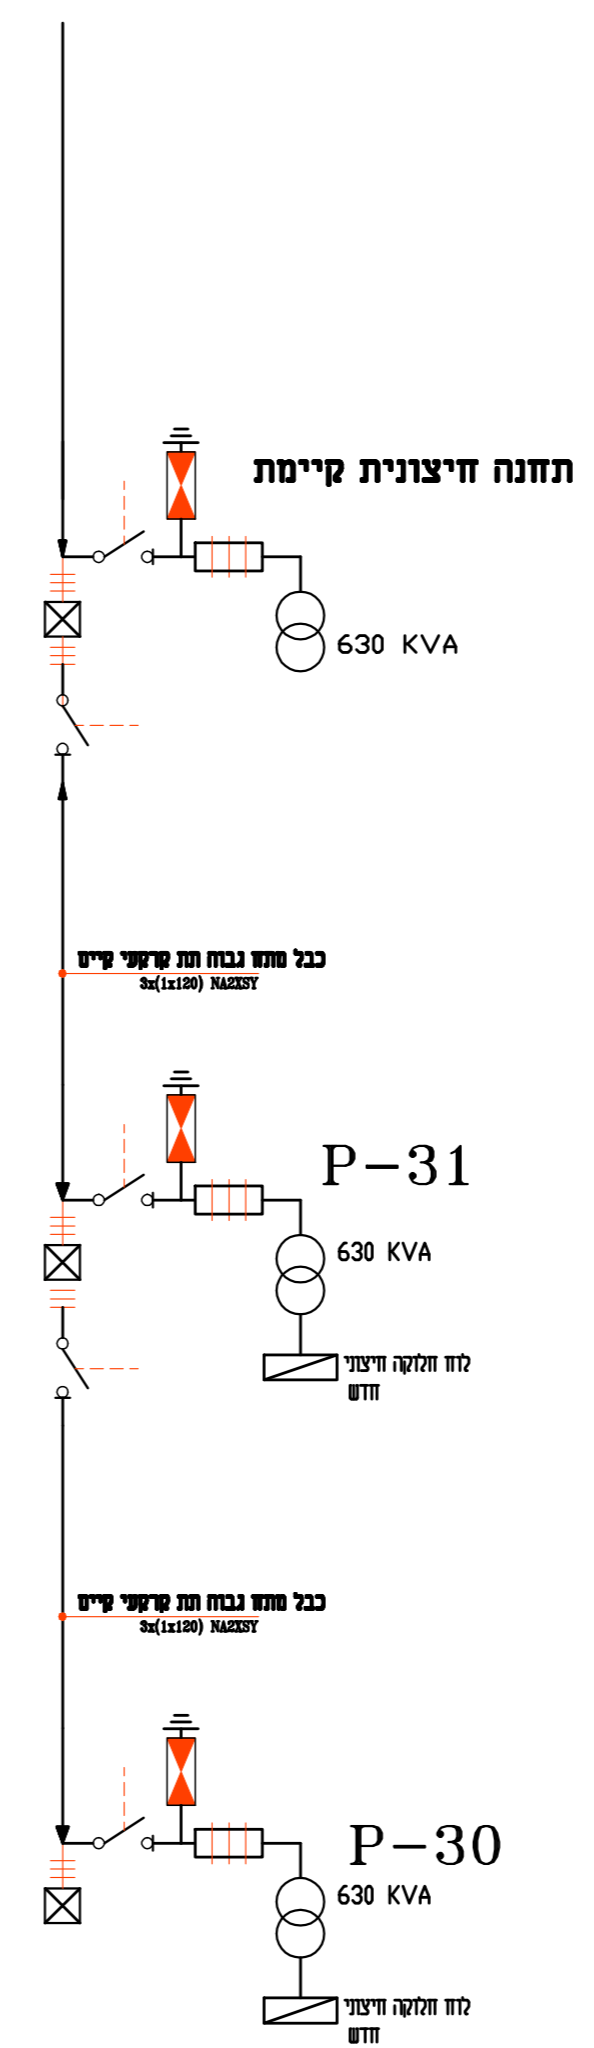

מצב קיים

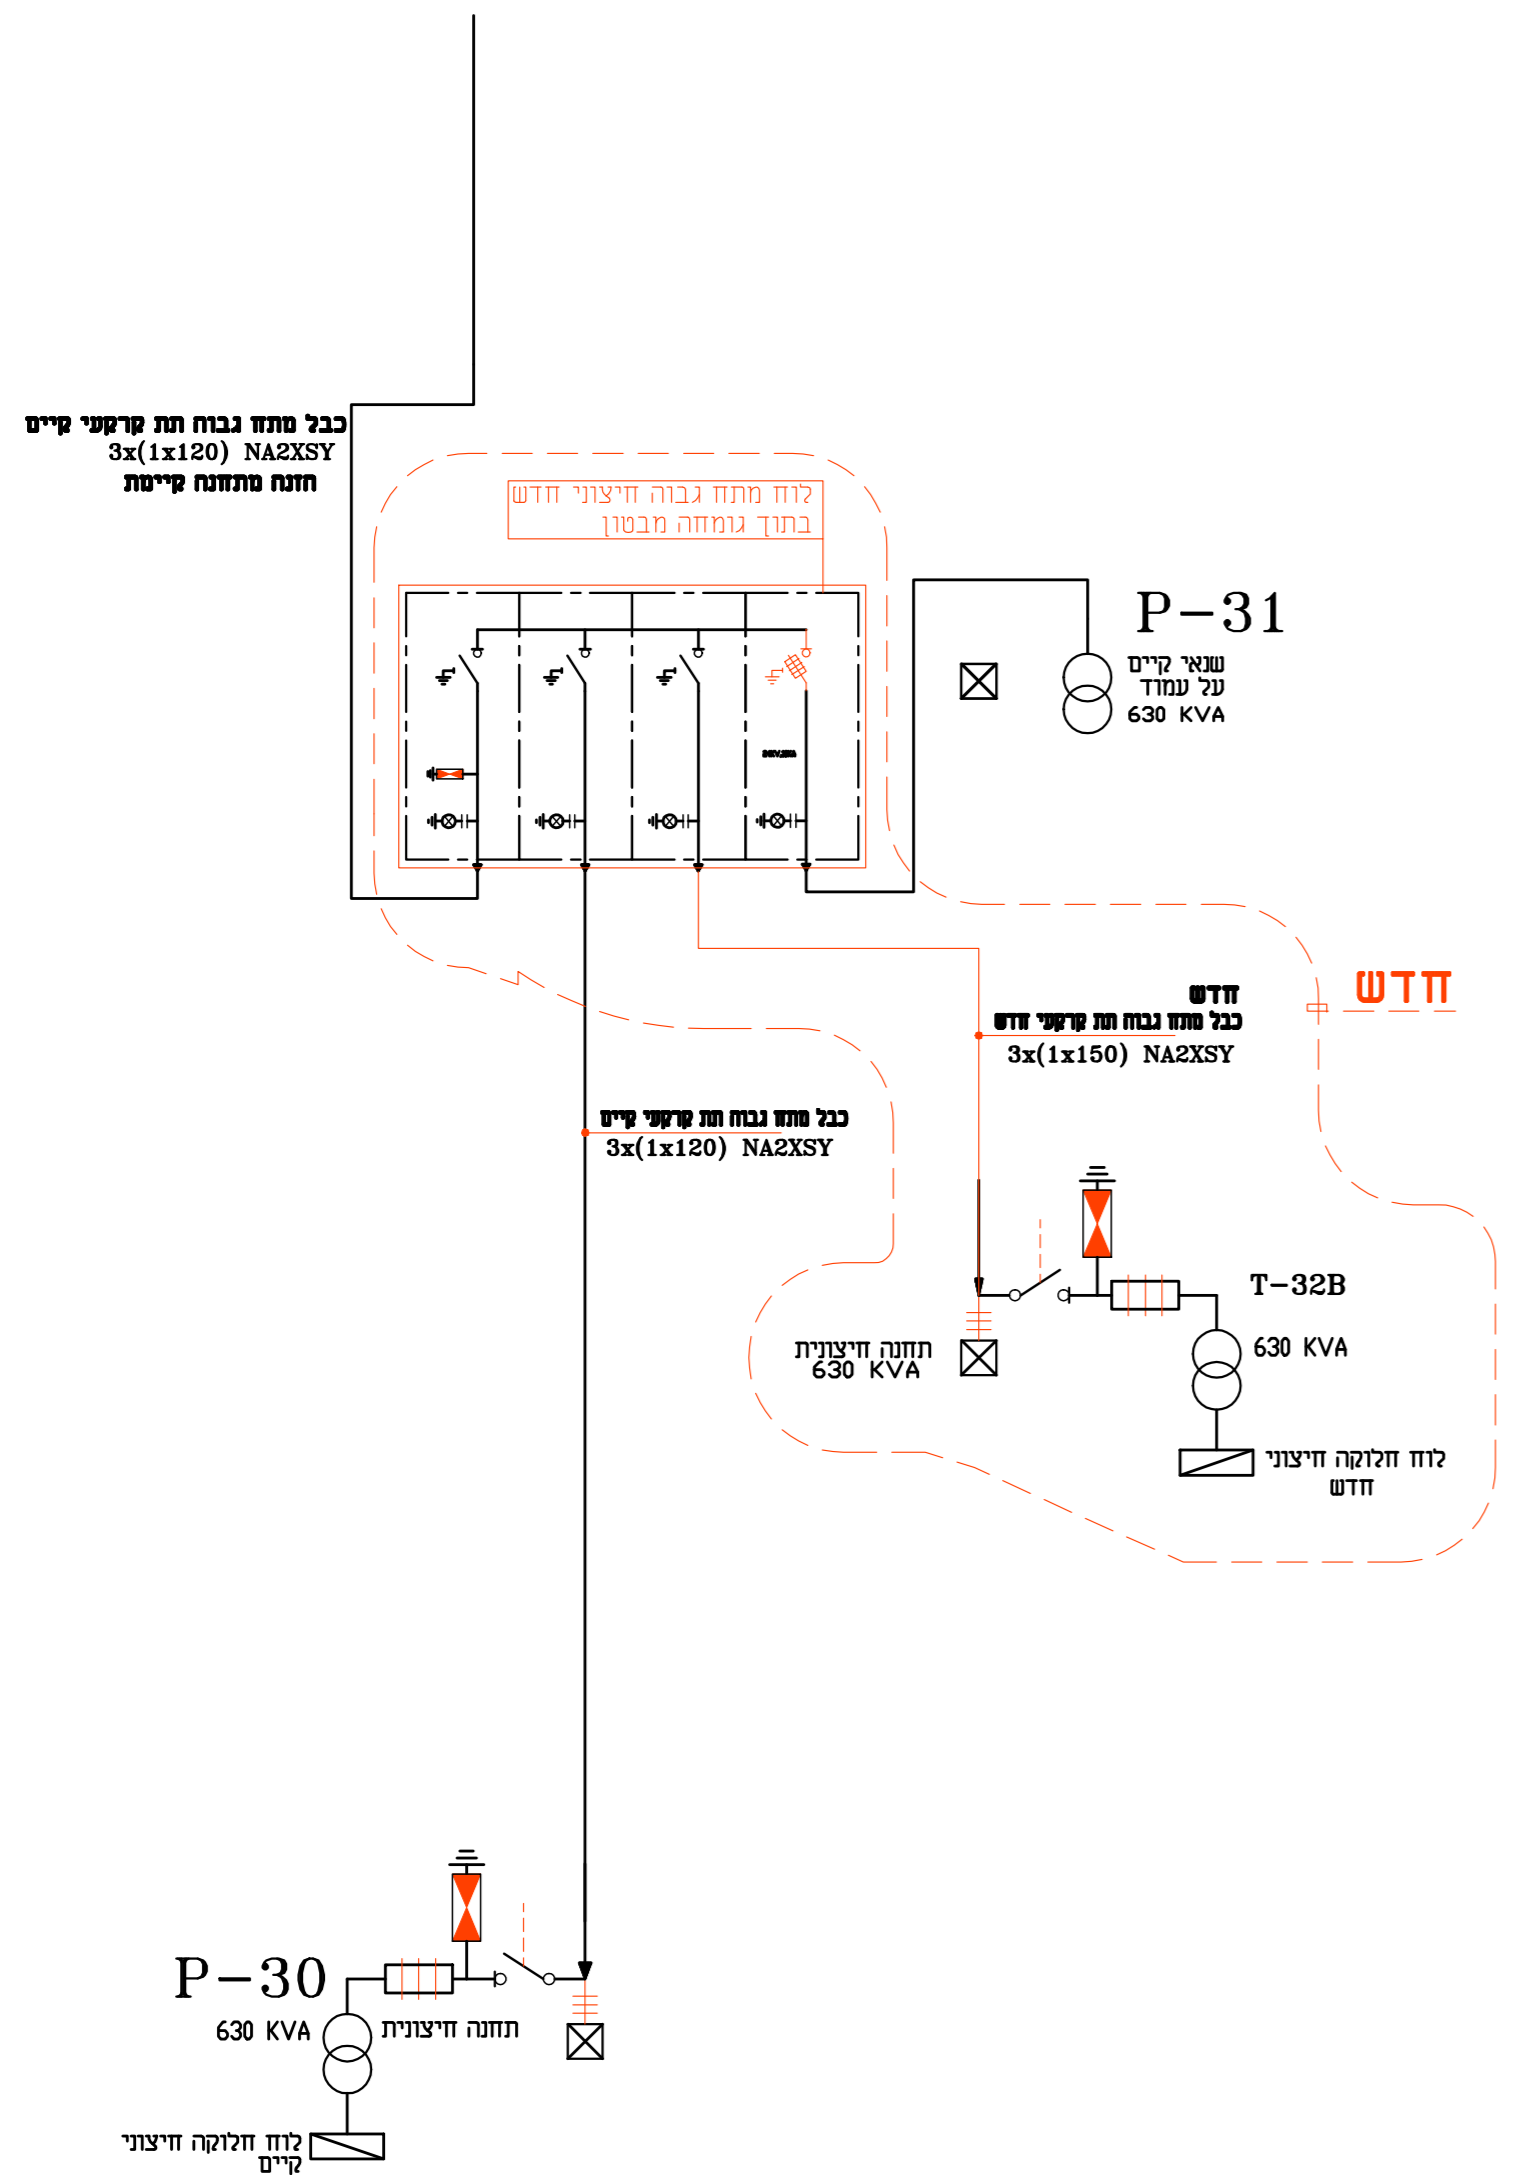

מצב חדש