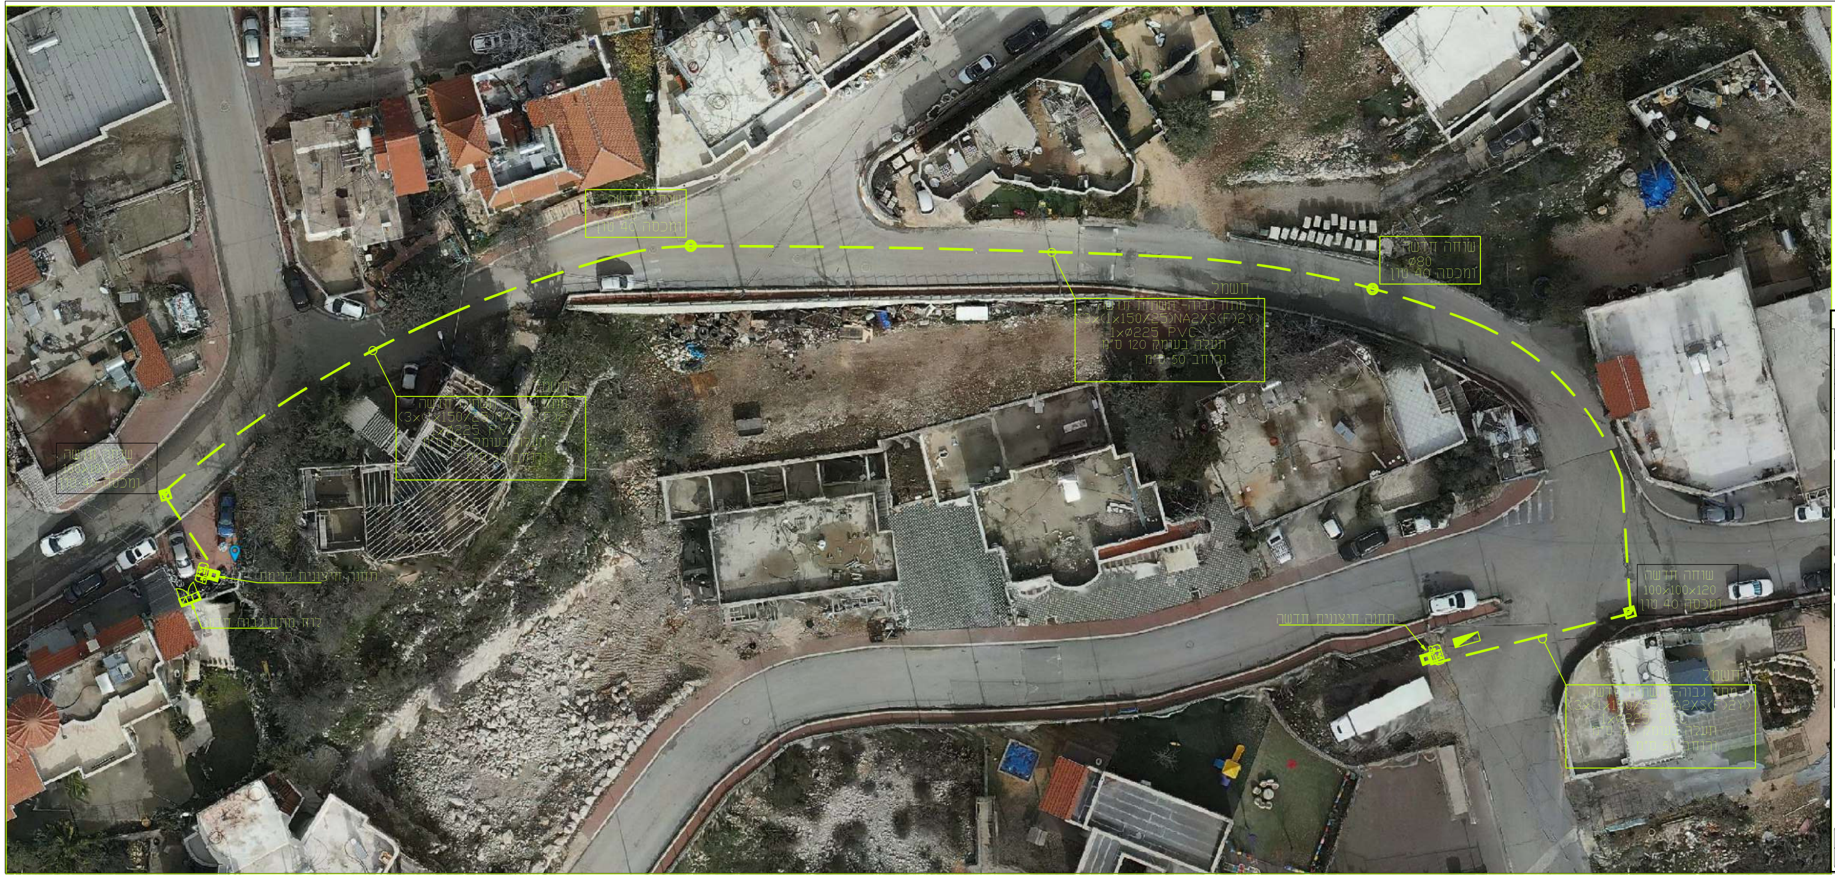
שוחה חדשה
ø80
ומכסה 40 טון
חשמל
מתח גבוה- תשתית חדשה
(3×(1×150/25)NA2XS(F)2Y)
1×ø225 PVC
תעלה בעומק 120 ס"מ
ורוחב 50 ס"מ
שוחה חדשה
100×100×120
ומכסה 40 טון
תחנה חיצונית חדשה
תחנה חיצונית קיימת
לוח מתח גבוה חדש

תאריך	ביצע	מהות השינוי	מס׳
3.09.2024	חוסין	הכנת תוכנית	1

שינויים

פרוייקט:

תשתית ותחנה חדשה במתח גבוה

שם גליון:
תוואי כבלים במתח גבוה
מיקום תחנה חדשה P32B

מזמין העבודה:
מועצה מקומית מג׳דל שמס

קנ"מ : 1:250
מספר גליון : 1

שם קובץ : 2405-6 tvai.dwg
שם תיקיה : F:\SONAR\2405-6-????? ?????-??'??\T-4-9-24\'??\T-4-9-2

מהדורה : 1 למכרז

קיש חוסין - מהנדס חשמל
בוקעאתא 12437 ת.ד 3287 רמה"ג
טלפקס: 04-6983298 נייד: 050-6543677
hk11655@gmail.com

תאריך	אישר	בדק	שרטט	תכנן
3.09.2024	חוסין	חוסין	חוסין	חוסין