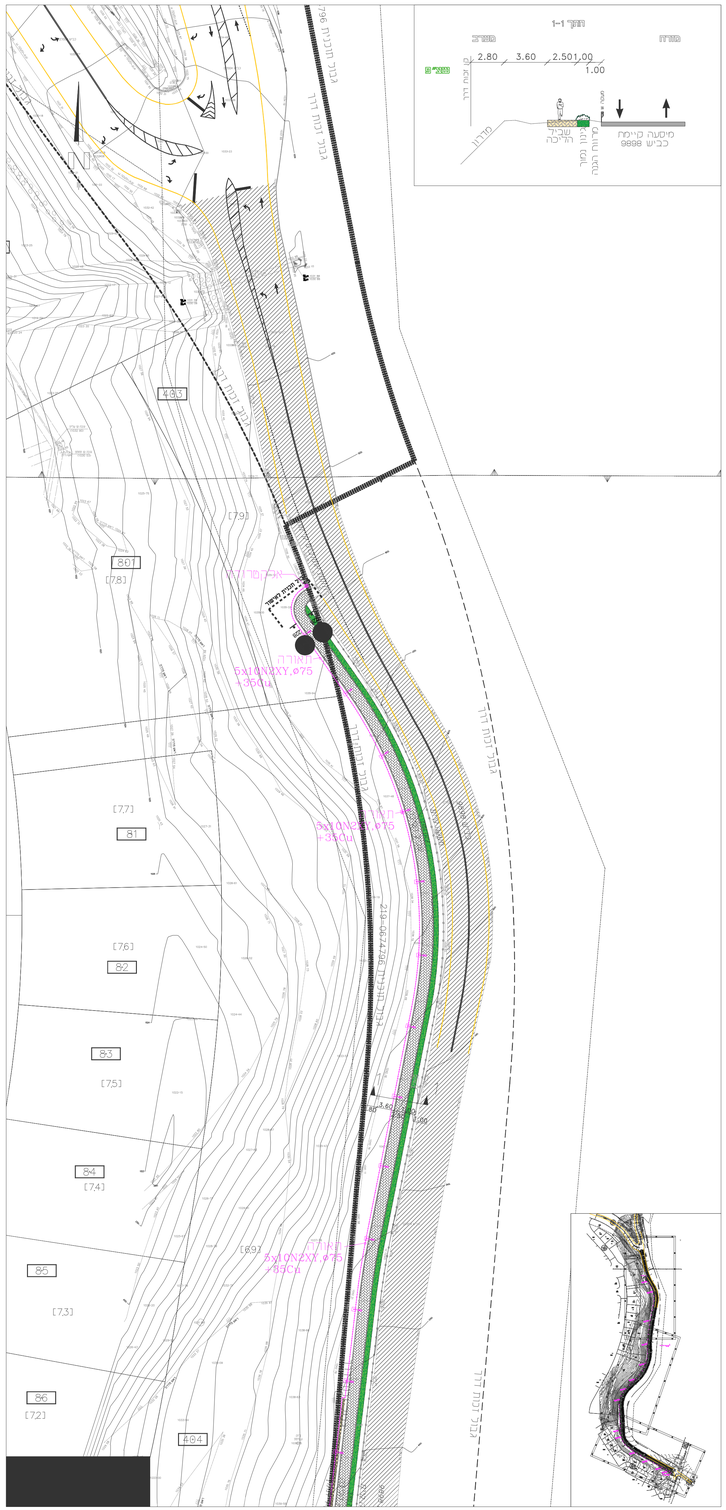

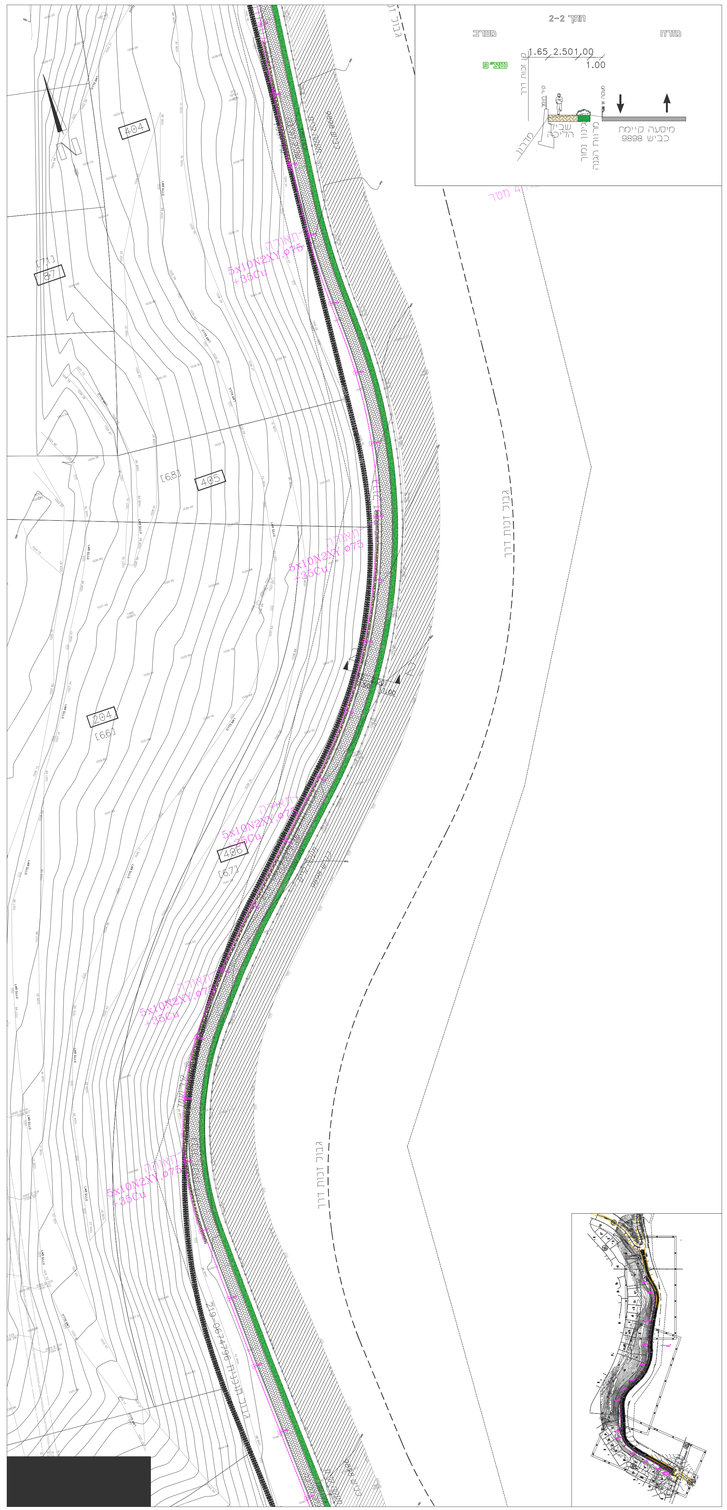

raho xchcv,

מקרא

- קו מגרש
- אספלט קיים
- שביל מוצע
- קיר תומך
- רצועת גינון נמוך
- מעקה W קיים

עמוד תאורה בגובה 4 מטר
עגול קוני

מס'	מהות השינוי	ביצע	תאריך
2	תוכנית למכרז	חוסין	13.04.2025
1	הכנת תוכנית	חוסין	8.02.2024

שינויים

פרויקט: **שביל הליכה - כביש 9898 מג'דל שמס**

שם גליון: **תשתיות תאורה**

מזמין העבודה: **מועצה מקומית מג'דל שמס**

קנ"מ :	מספר גליון : 1

שם קובץ : 23180-TICHNON-Light-HK.dwg
שם תיקיה : F:\SDNAR\2401-3\T2-1-4-25\23180-TICHNON-Light-TICHNON-L

מהדורה : 1 **למכרז**

קיש חוסין - מהנדס חשמל
בוקעאתא 12437 ת.ד 3287 רמה"ג
טלפקס: 04-6983298 נייד: 050-6543677
hk11655@gmail.com

תאריך	אישור	בדק	שרטט	תכנן
15.04.2025	חוסין	חוסין	חוסין	חוסין

המבצע אחראי לבדיקת המידות ולהתאמתן במקום. על המבצע בכפר את כל המידות. ועל כל טעות או אי התאמה עליו להודיע לחתכנן אין לבצוע גדלים ע"י מדידה בשרטוט

שינויים ותוספות

מס:	מהות השינוי	ביצע	תאריך

1.01	תכנון ראשוני	גילן	24.12.23

לעיון: ● לאישור: ○ למכרז: ○ לביצוע: ○

מהדורה **1.0**

שביל הליכה - כביש 9898 מג'דל שמס

רוכן עבור:	מועצה מקומית מג'דל שמס
שם גליון:	תכנית תנועה
מס' גליון:	th-01-02
קנ"מ:	1:500
מס' פרויקט:	2023-180
שם קובץ:	

	שם	תאריך	חתימה
תכנן:	גילן	24.12.2023	
שרטט:	גילן	24.12.2023	
ביקר:			
אישור:			

חרמון
אדריכלות, הנדסה אזרחית, תכנון כבישים, קונסטרוקציה
מים וביוב, ניהול ופיקוח, הדרכה בפיתוח מודאג בקשות
כתובת המשרד: אזור תעשייה עמק בריות שמרה
מלבדת דאיר ת.ד 5447 קריית שמונה מיקוד 1653400
טל: 072-2760147 מר: 077-4923334
email: as@hermon-eng.com
email: ms@hermon-eng.com
www.hermon-eng.com
אינ: מבאא עבי 052-3278740
אינ: מבאא מאאלם 052-3763707
אינ: מבאא גמיל
מכון המהנדסים בישראל