חתך א'-א' \ קנ"מ 1:50

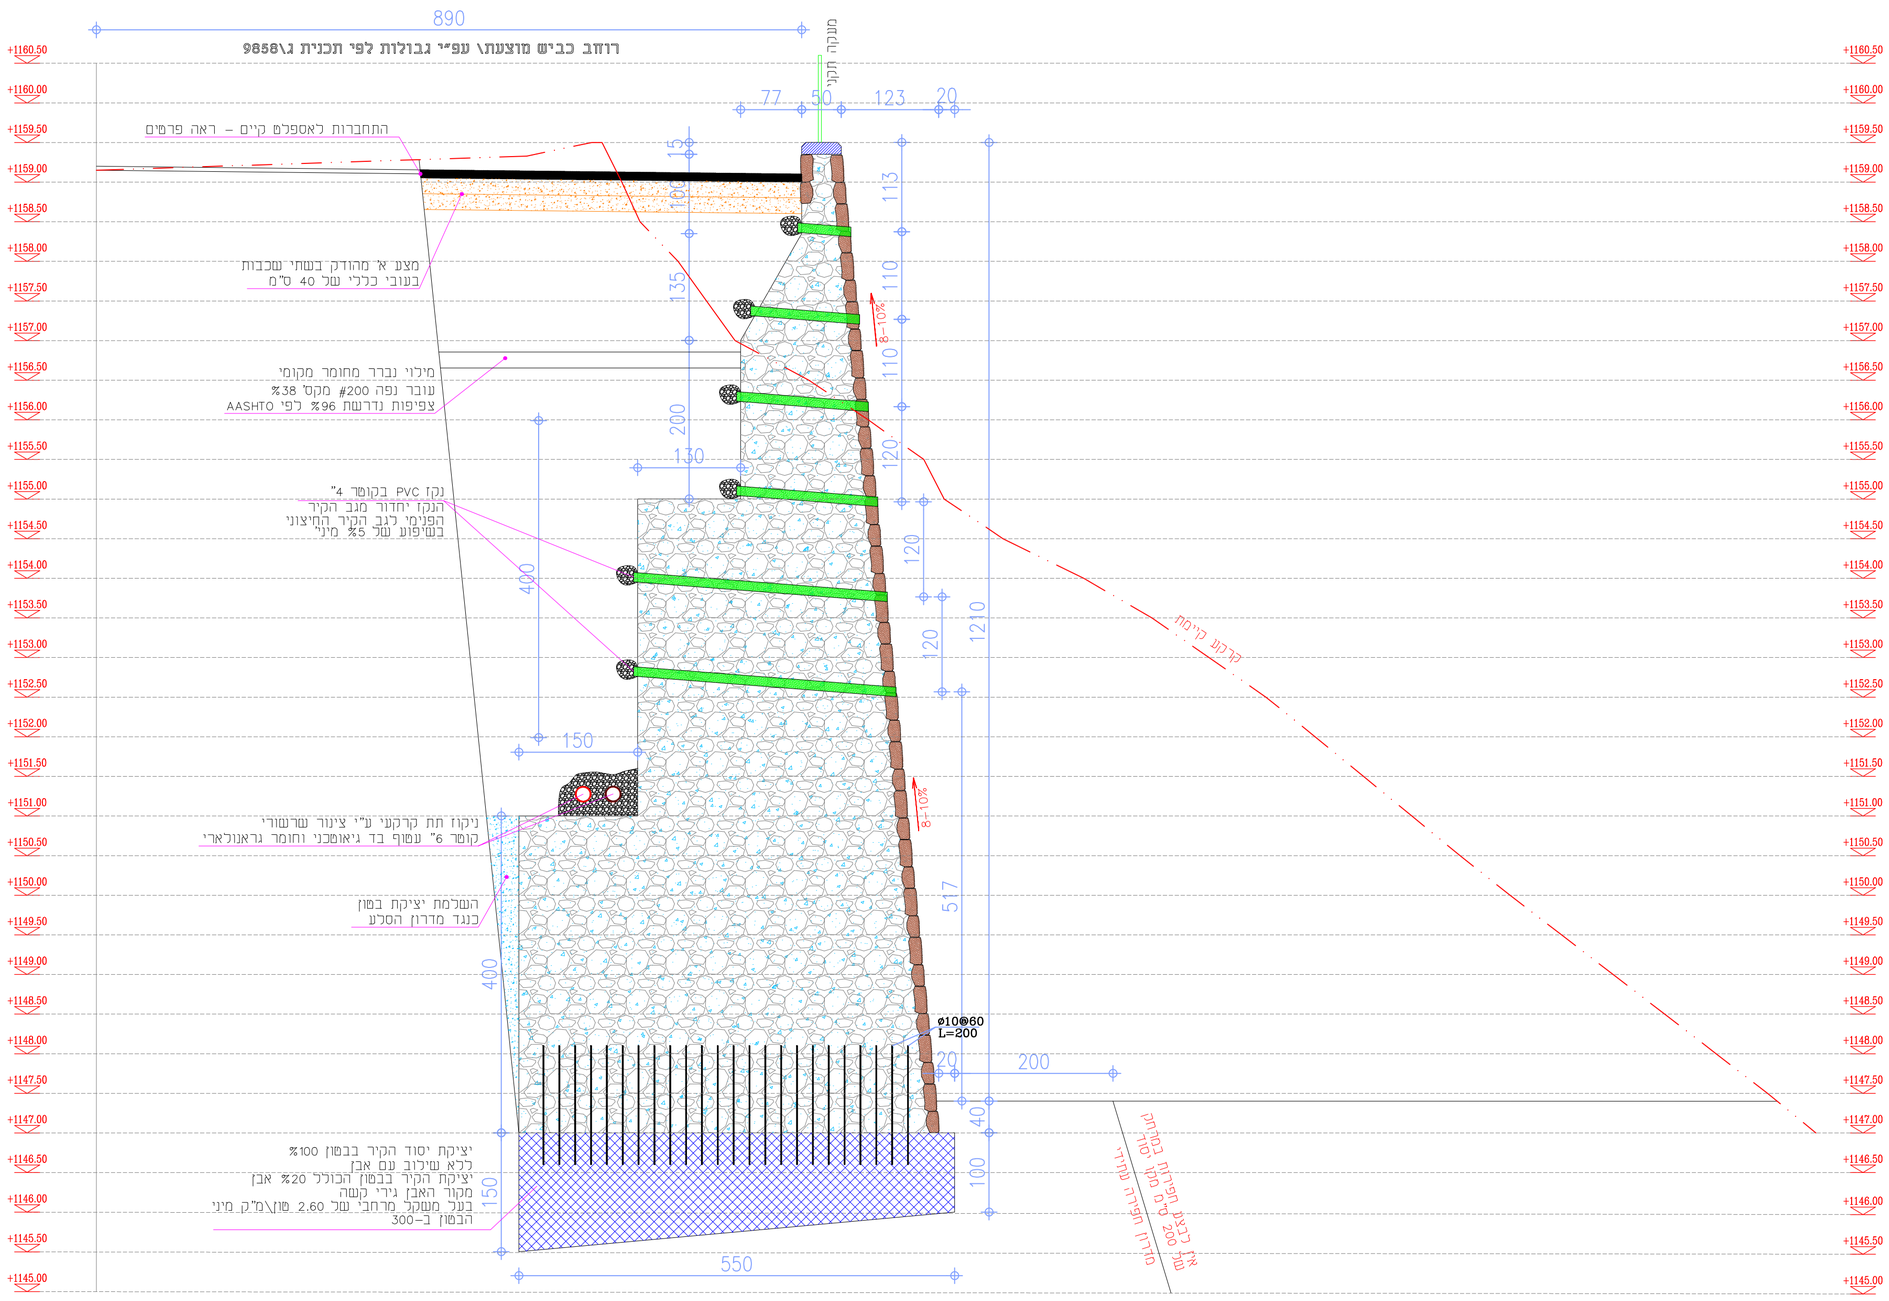

חתך ב'-ב' \ קנ"מ 1:50

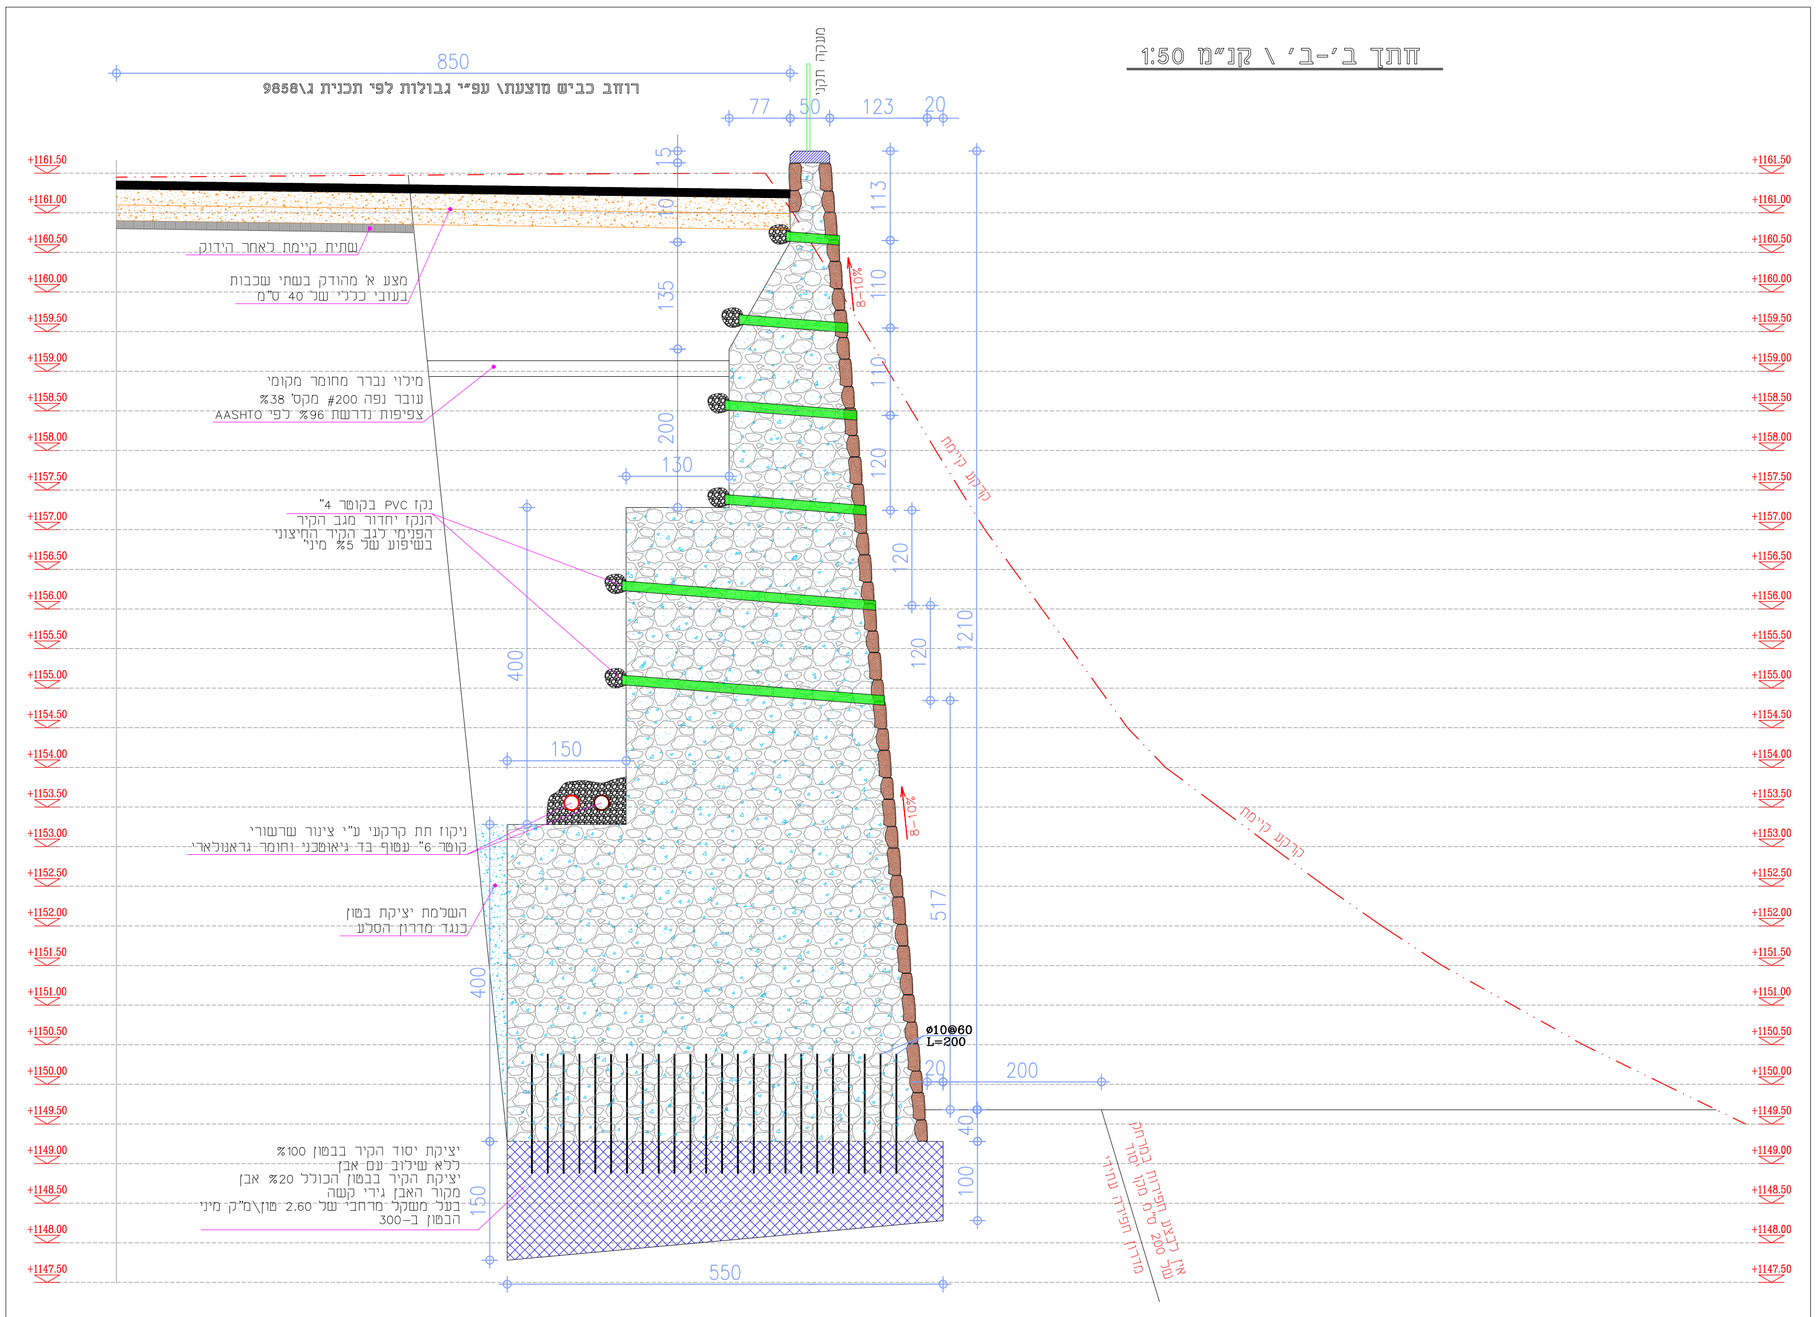

עדכון מס'	תאריך	שינויים והערות:
001	05.05.2025	קביעת סוג העבודות בשלב ב

לעיון | למכרז | לביצוע

F.A.B ENGINEERING
פ.א.ב. הנדסה בע"מ
הנדסה אזרחית וגיאוטכנית
יציבות מדרונות , תכנון קירות תומכים
מכניקת קרקע ומערכות ביסוס
תכנון מבנים תת קרקעיים
טל: 04-9930255
פקס: 04-9930256
קריית שמונה - א.ת. צפוני
מיקוד 1101602 - ת.ד. 775
Fabeng2@GMAIL.COM

מזמין-	מועצה מקומית מג'דל שמס
פרויקט-	קיר תומך כביש מס' 40 - אזור אלשמיס/ שלב -ב'
מקום-	מג'דל שמס — תוכנית מס" 002
תכנית-	תכנית חתכים ופרטים
קנ"מ-	1 : 50
תכנון:	פ.א.ב. הנדסה בע"מ — תאריך: 01.12.2024
סרטוט:	ספדי מאלק — תאריך: 01.12.2024
אישור:	פח"ר אלדין אימן — תאריך: 01.12.2024