

2	הכנת חובנית	חוסין	26.01.2023		
1	מס' מחמת השינוי	ביצע	חאריף		
	פרויקט:	שרנויים			

מגרש כדוררגל-מגדל שמס

שדרוג מתקו תאורה

מועצה מקומית מגדל שמס

קמ"ג	מספר גריון :	1
שט קובץ :	235-1	
שט חקירה :	235	

מחזורת :



קיש חוסין - מהנדס חשמל

בוקעאחא ת.ד 3287 רמחג

טלפקס: 04-6983298 וייד: 050-6543677

hk11655@gmail.com

תאריך	אשר	בדק	שרטט	תכנן
26.01.2023	חוסין	חוסין	חוסין	חוסין

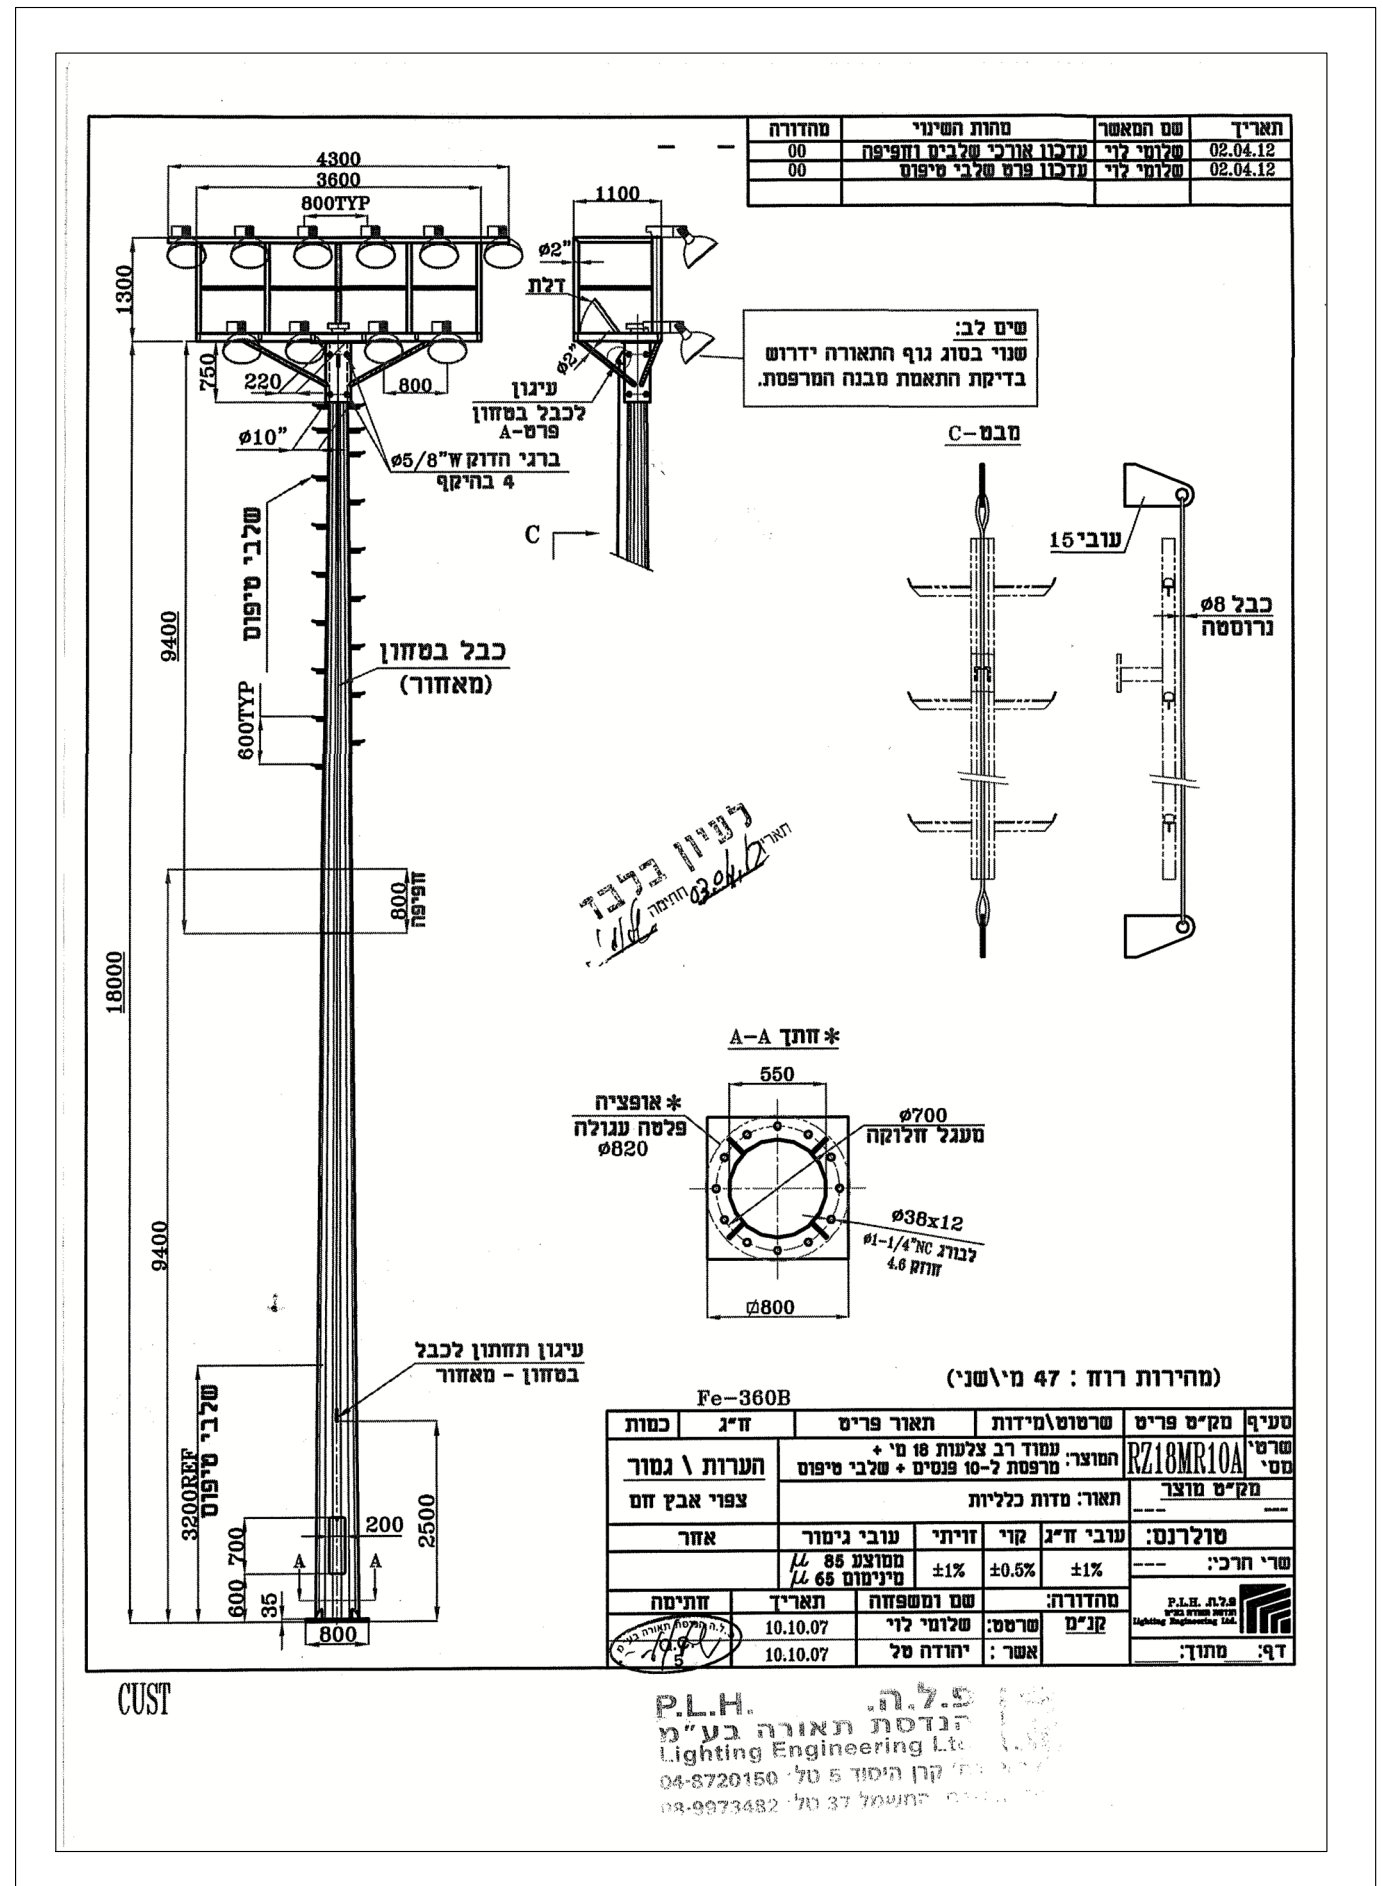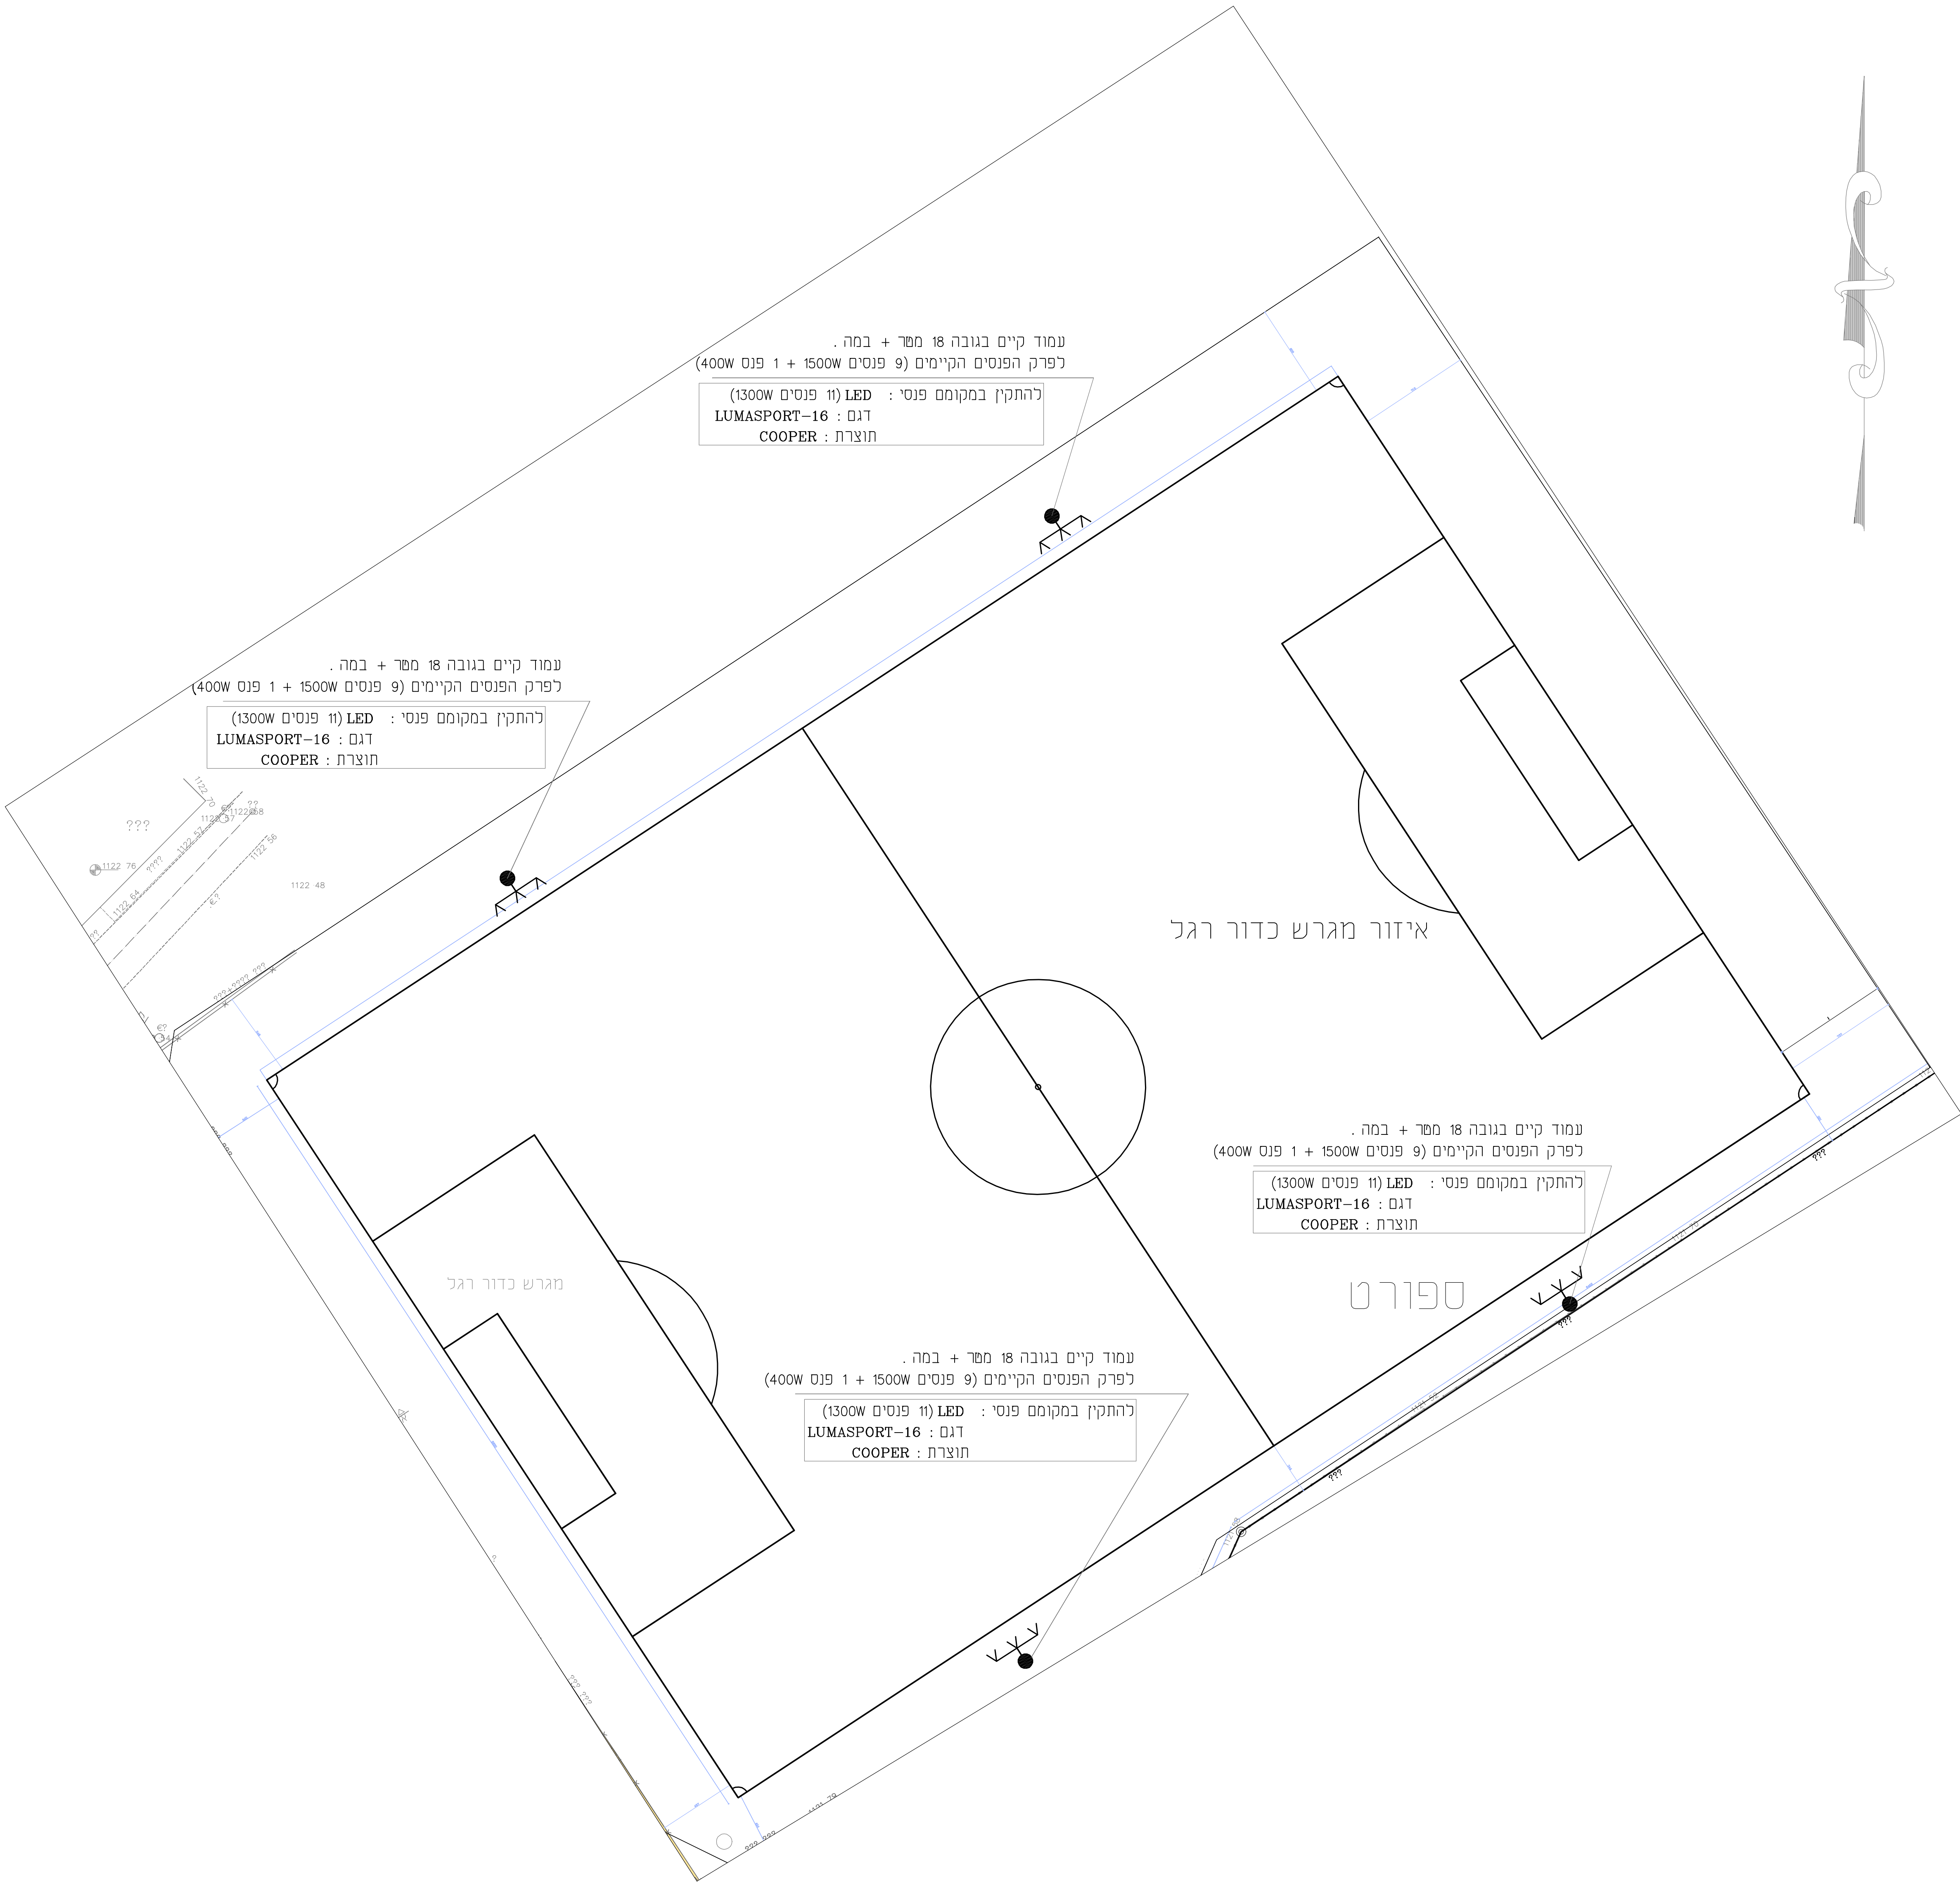

עמוד תאורה קיים