

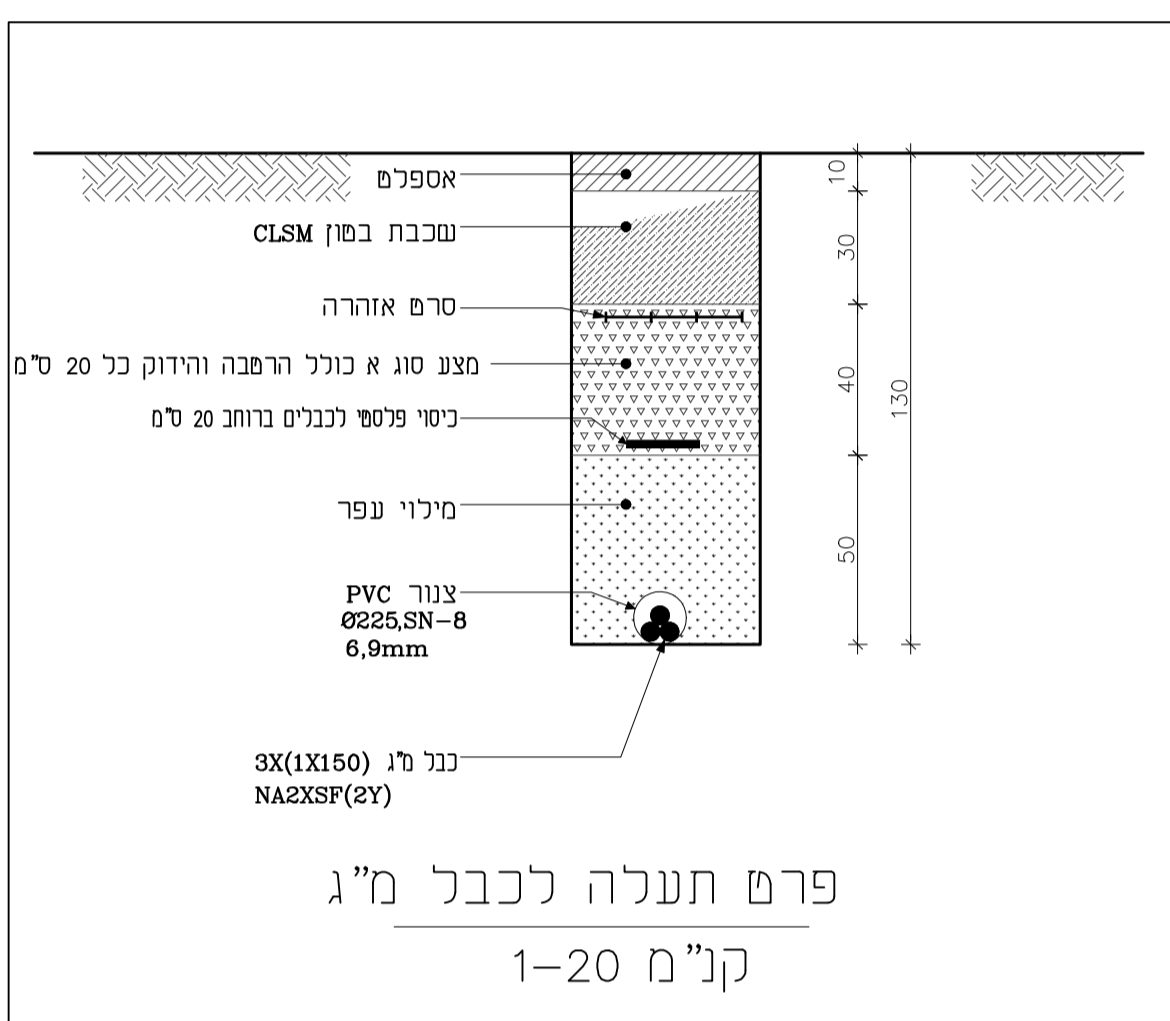


מפה מצבית


מחוז: הצפון
 נפה: רמת הגולן
 מקום: מגידל שמש
 הוכן עבור: מועצה מקומית
 מגידל שמש

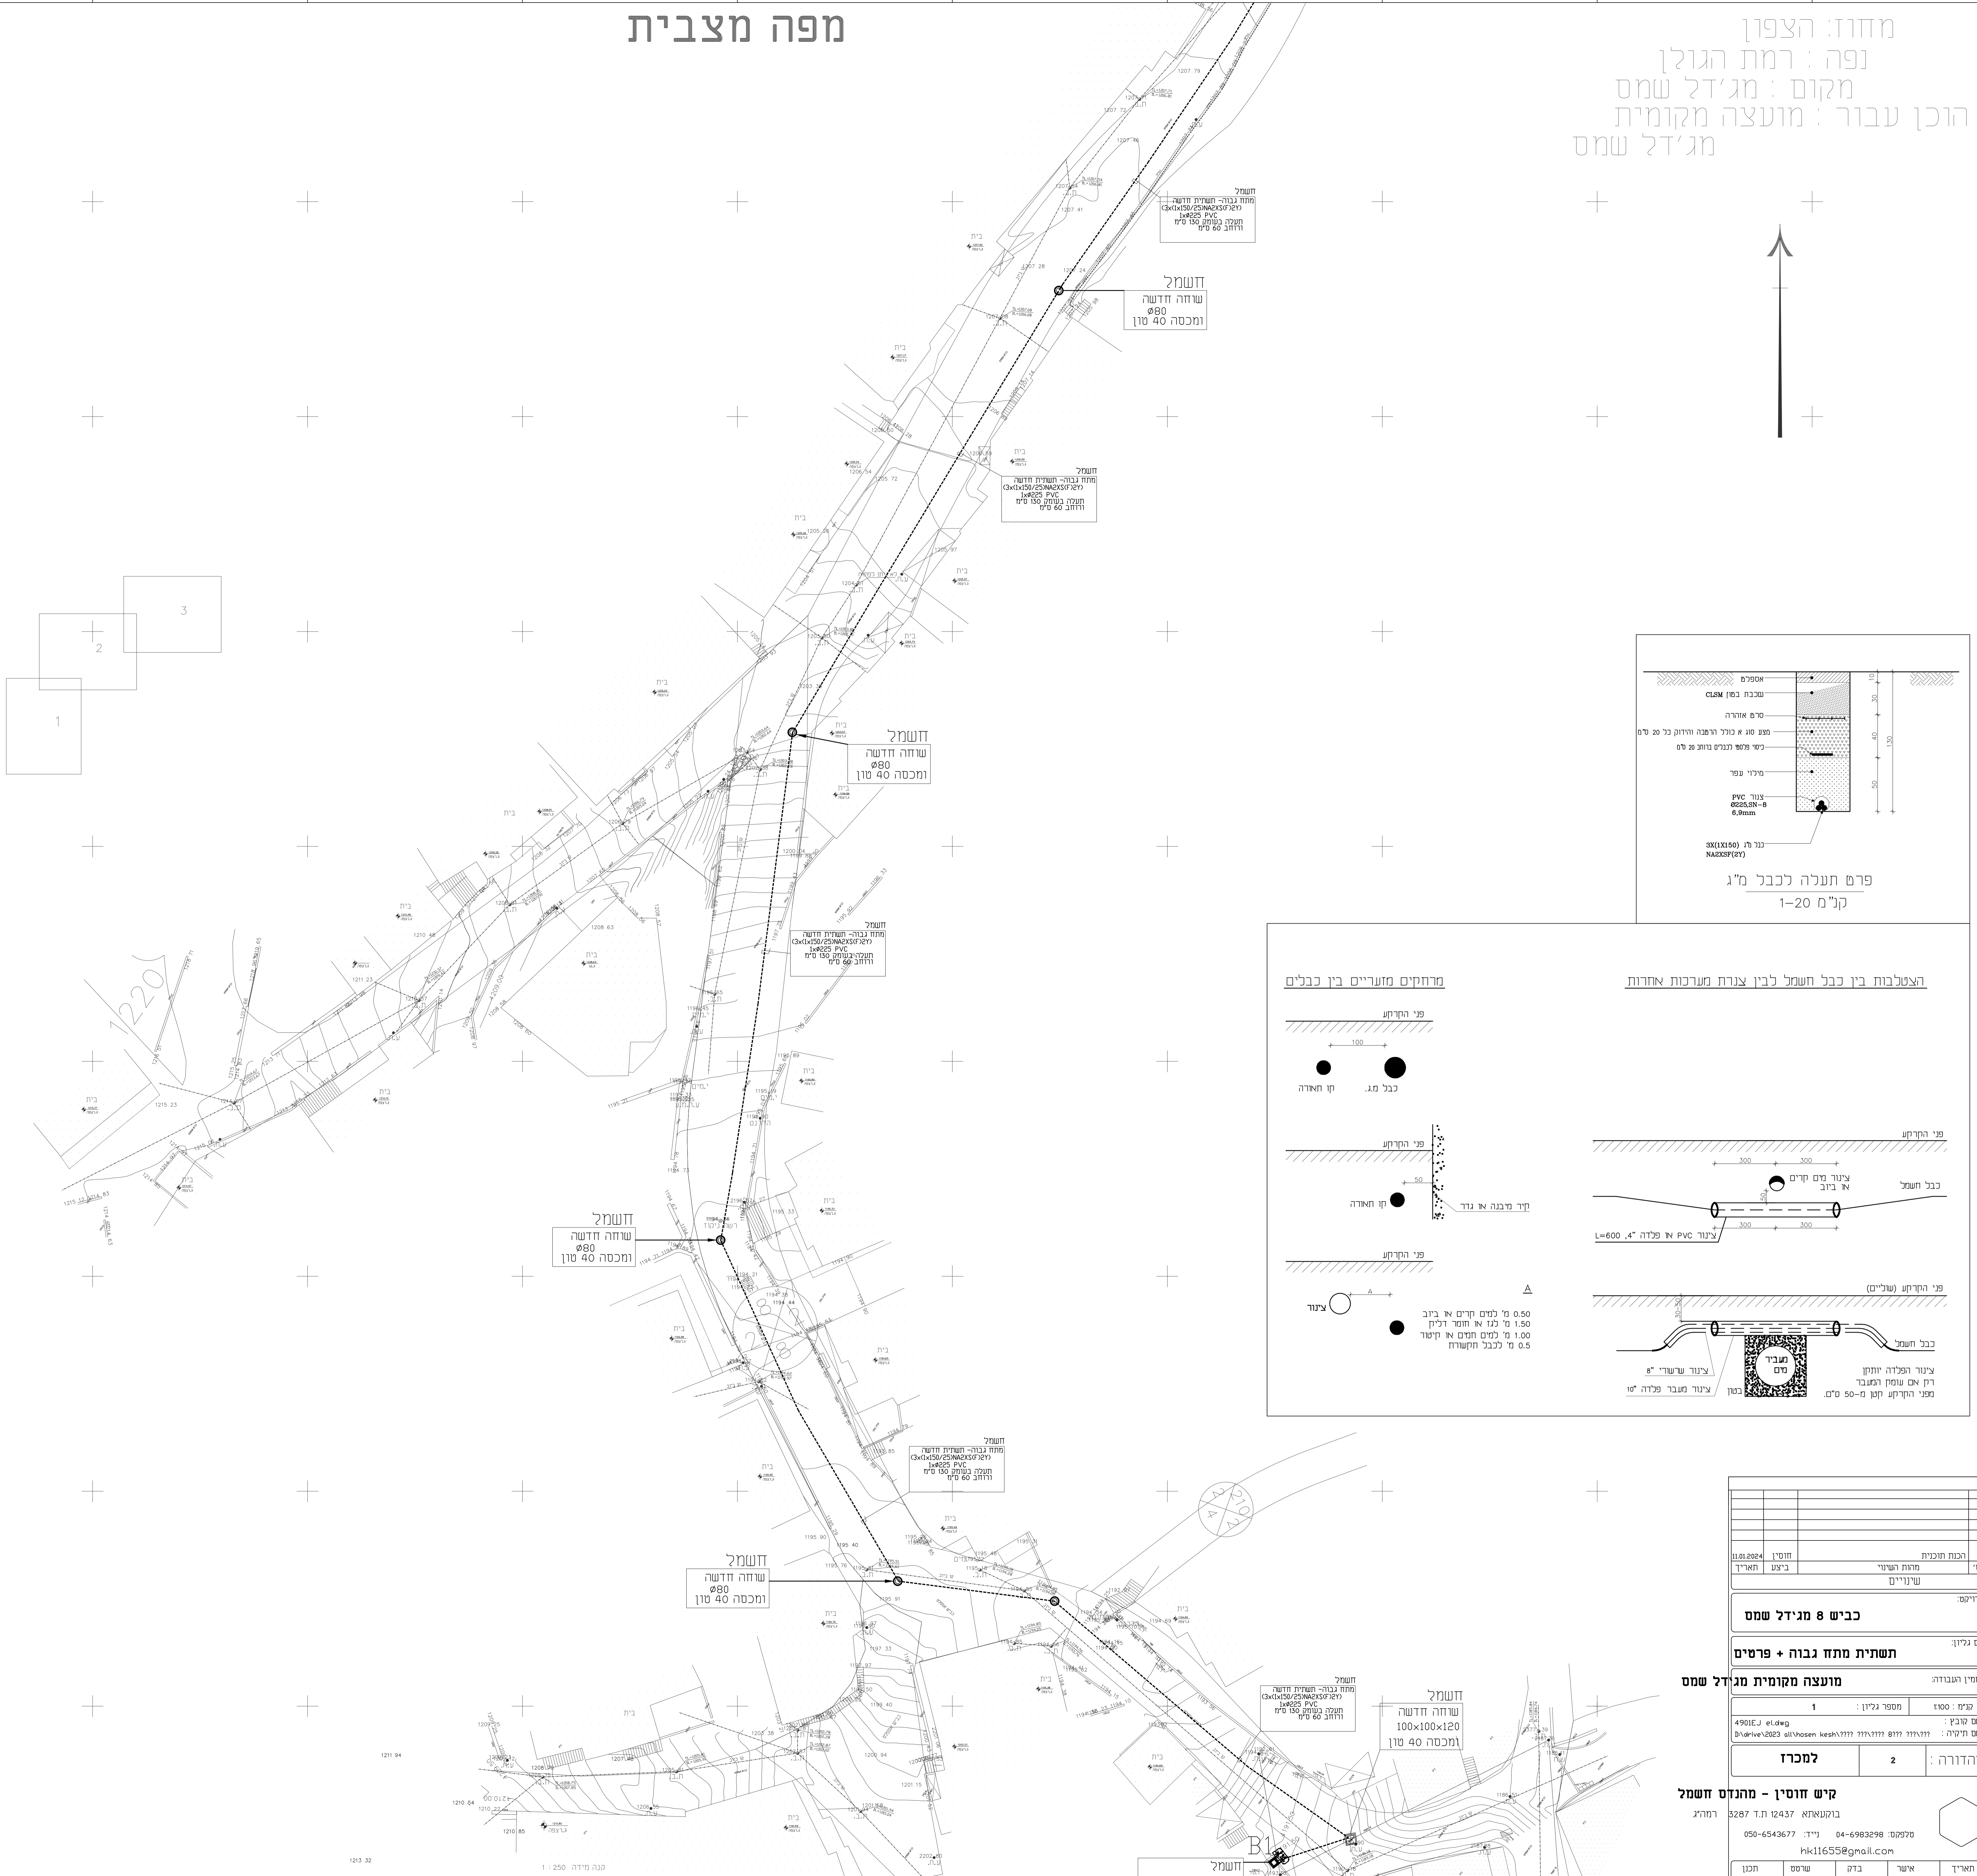

מרחקים מזעריים בין כבלים

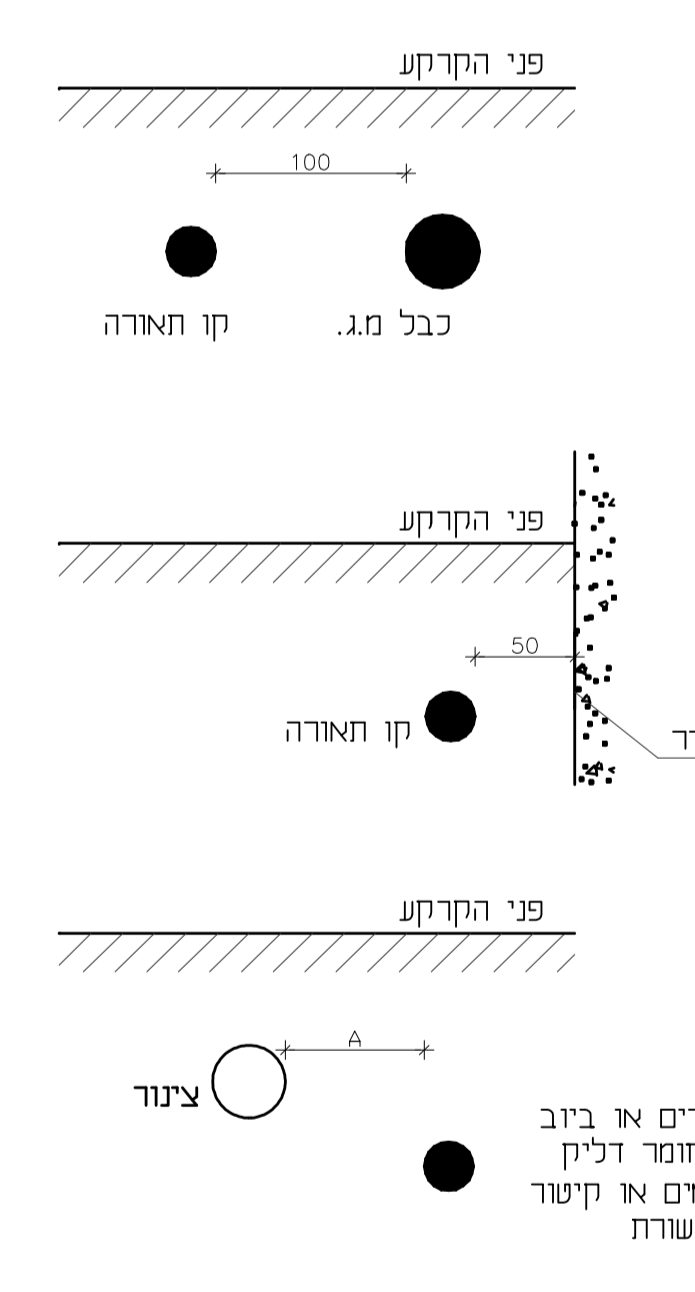

הצטלבות בין כבל חשמל לבין צנרת מערכות אחרות

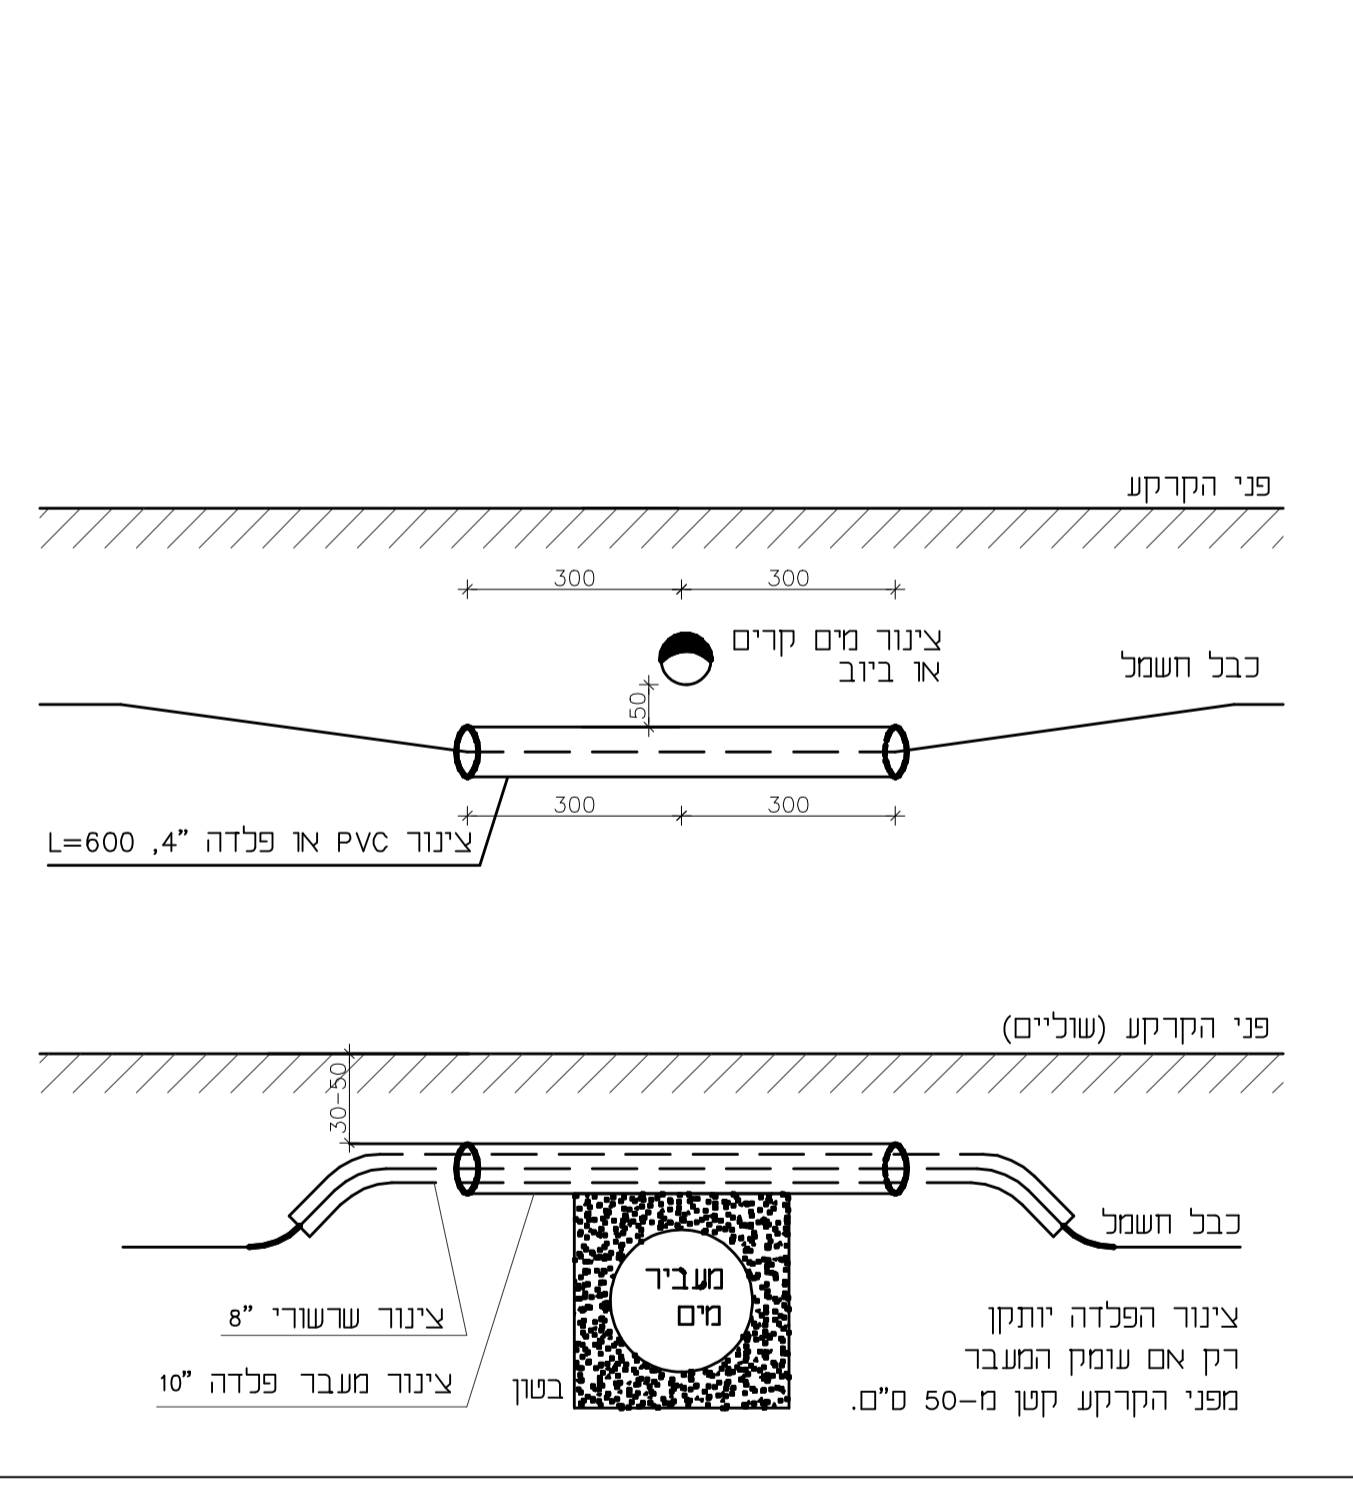

11.01.2024	חוסין	1. הכנת תוכנית
11.01.2024	חוסין	2. מידת העיור
11.01.2024	חוסין	3. שינויים
פרויקט: כביש 8 מגידל שמש		
שם נגילון: תשתית מתח גבוה + פרטים		
מומיו והעבודה: מועצה מקומית מגידל שמש		
קנין: 1300	מספר נגילון: 1	4991E.J. et al.dwg
שם תוכנית:	11.01.2024	11.01.2024
שם תיקיה:	11.01.2024	11.01.2024
מרהדרה:	2	למכרז
קיש חוסין - מהנדס חשמל		
בוקעאטא 12437 ת.ד. 3287 רהרנג		
טלפון: 04-6983298 ניד: 050-6543677		
hk11655@gmail.com		
תאריך:	אשר:	בדק:
11.01.2024	חוסין	חוסין
11.01.2024	חוסין	חוסין