
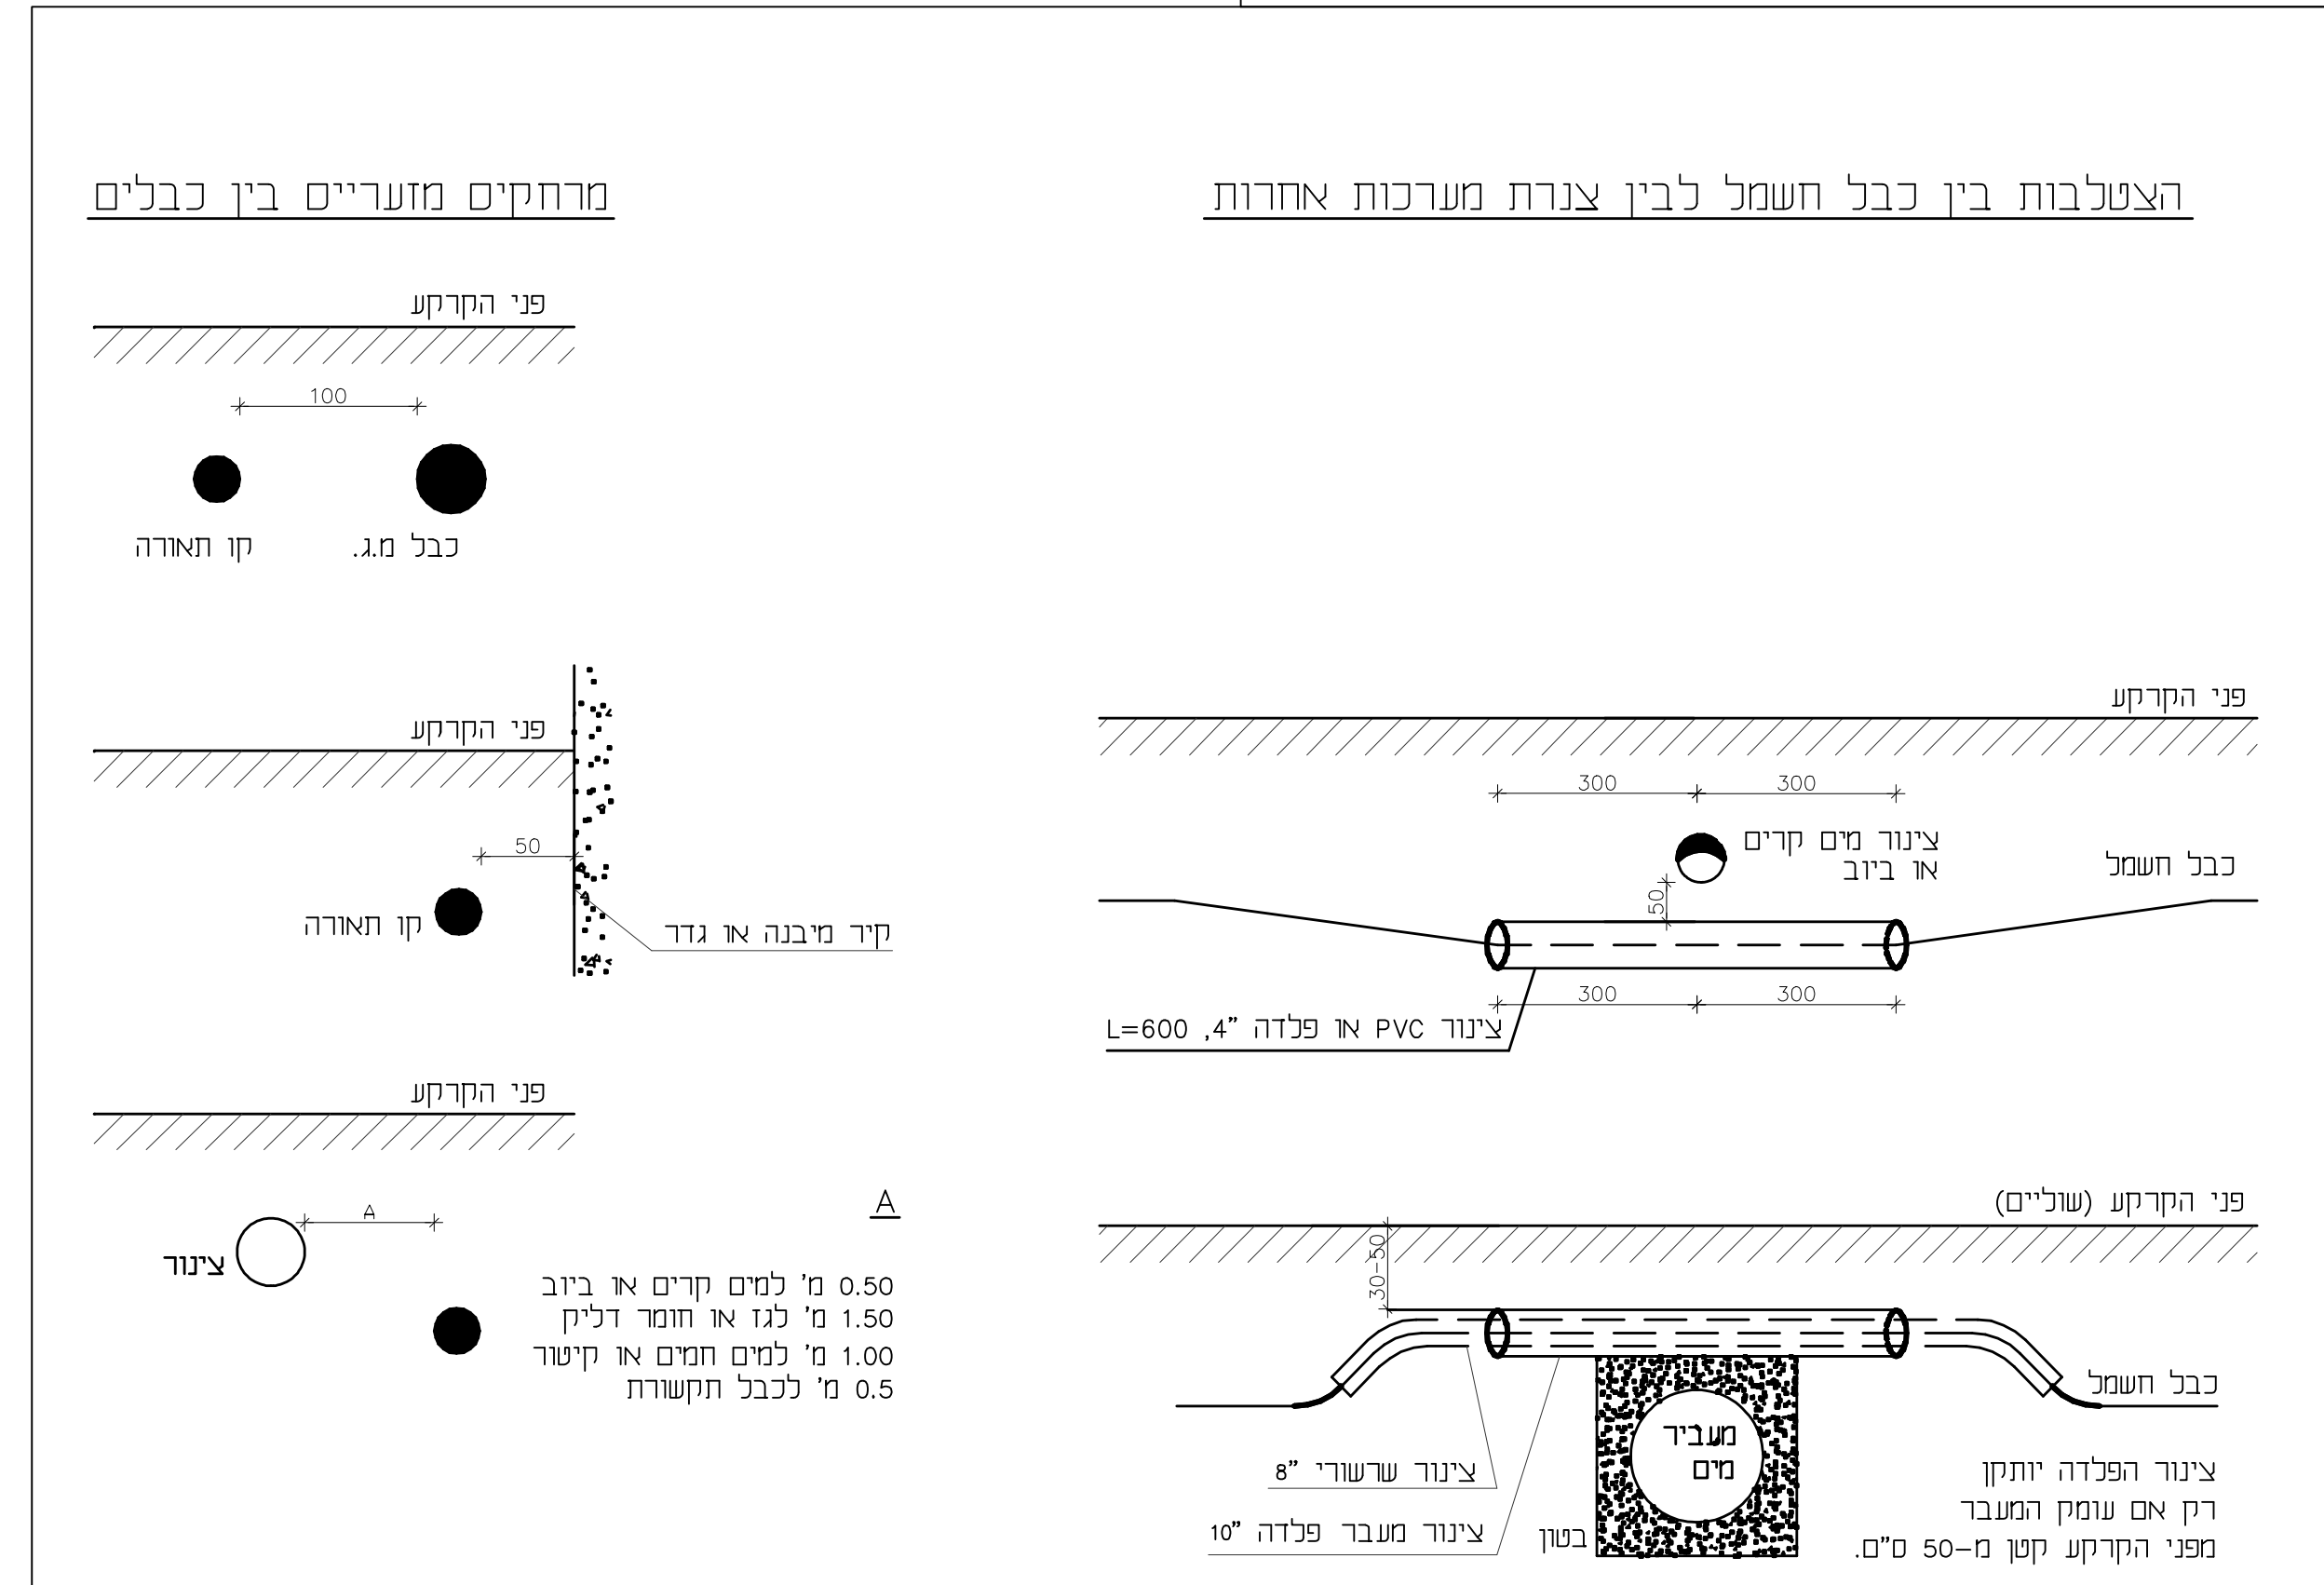
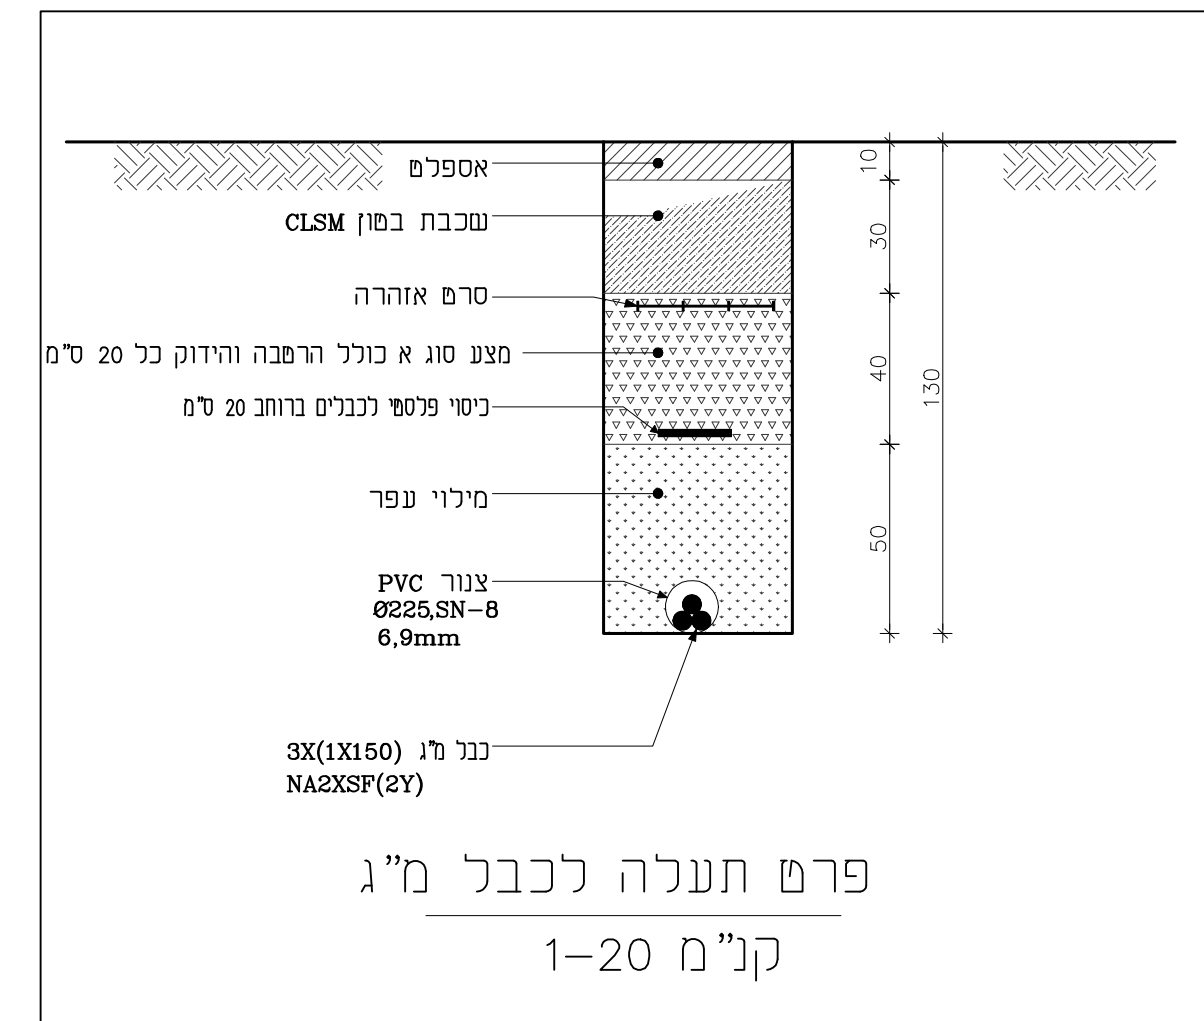


מפת: אצטון
 נפרד: קמח הגרין
 מקום: מגידל שמש
 תוכן: עבודה מועצה מקומית
 מגידל שמש

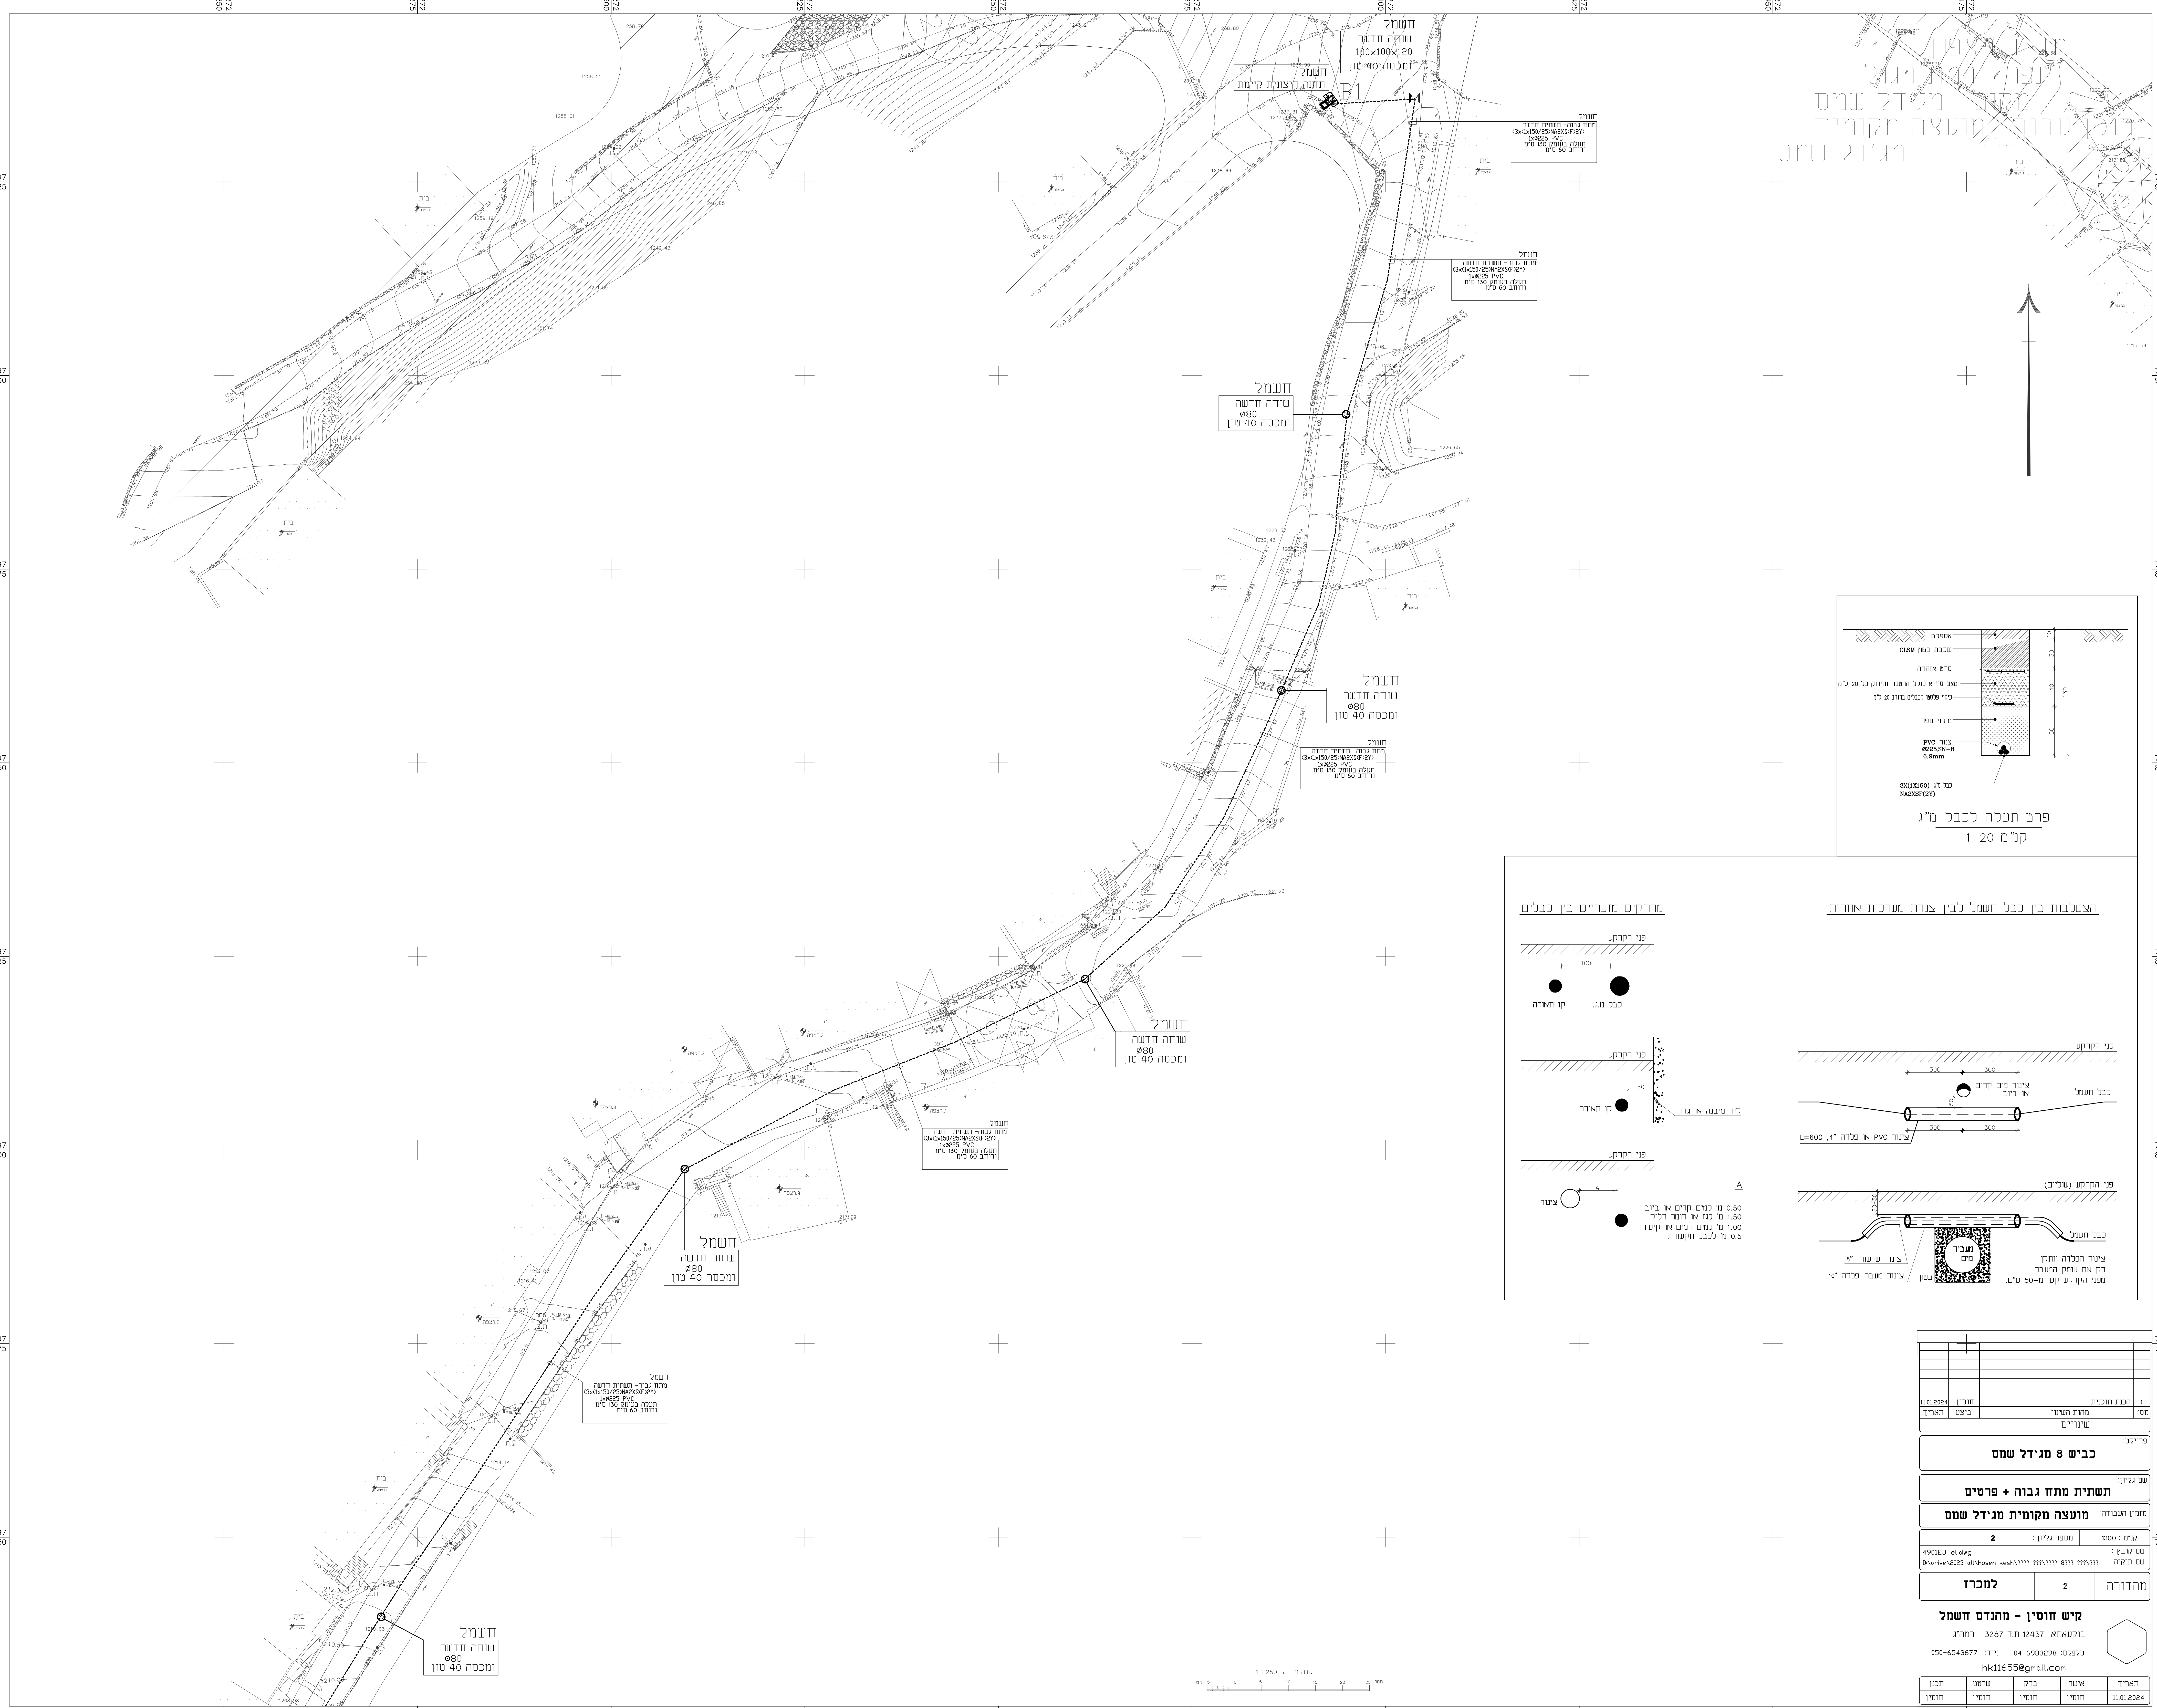

שם הפרויקט: כביש 8 מגידל שמש	
שם גליון: תשתית מתח גבוה + פרטים	
מס' תוכנית: מועצה מקומית מגידל שמש	
תאריך: 11.01.2024	חומר: 2
מאת: 4901EJ el-dag	מספר גליון: 1000
שם חברה: מס' תיקיה: 04-6983998	
מחזור: 2	
מחזור: למכרז	
שם המעצב: קיש חוסיין - מהנדס חשמל	
טלפון: 050-6543677	
כתובת: 3287 ת.ד. 12437 רמת גן	
אימייל: hk11655@gmail.com	
תאריך: 11.01.2024	אשר: חוסיין
תוכן: חוסיין	שרטט: חוסיין